


Planimetria di progetto - Scala 1:200

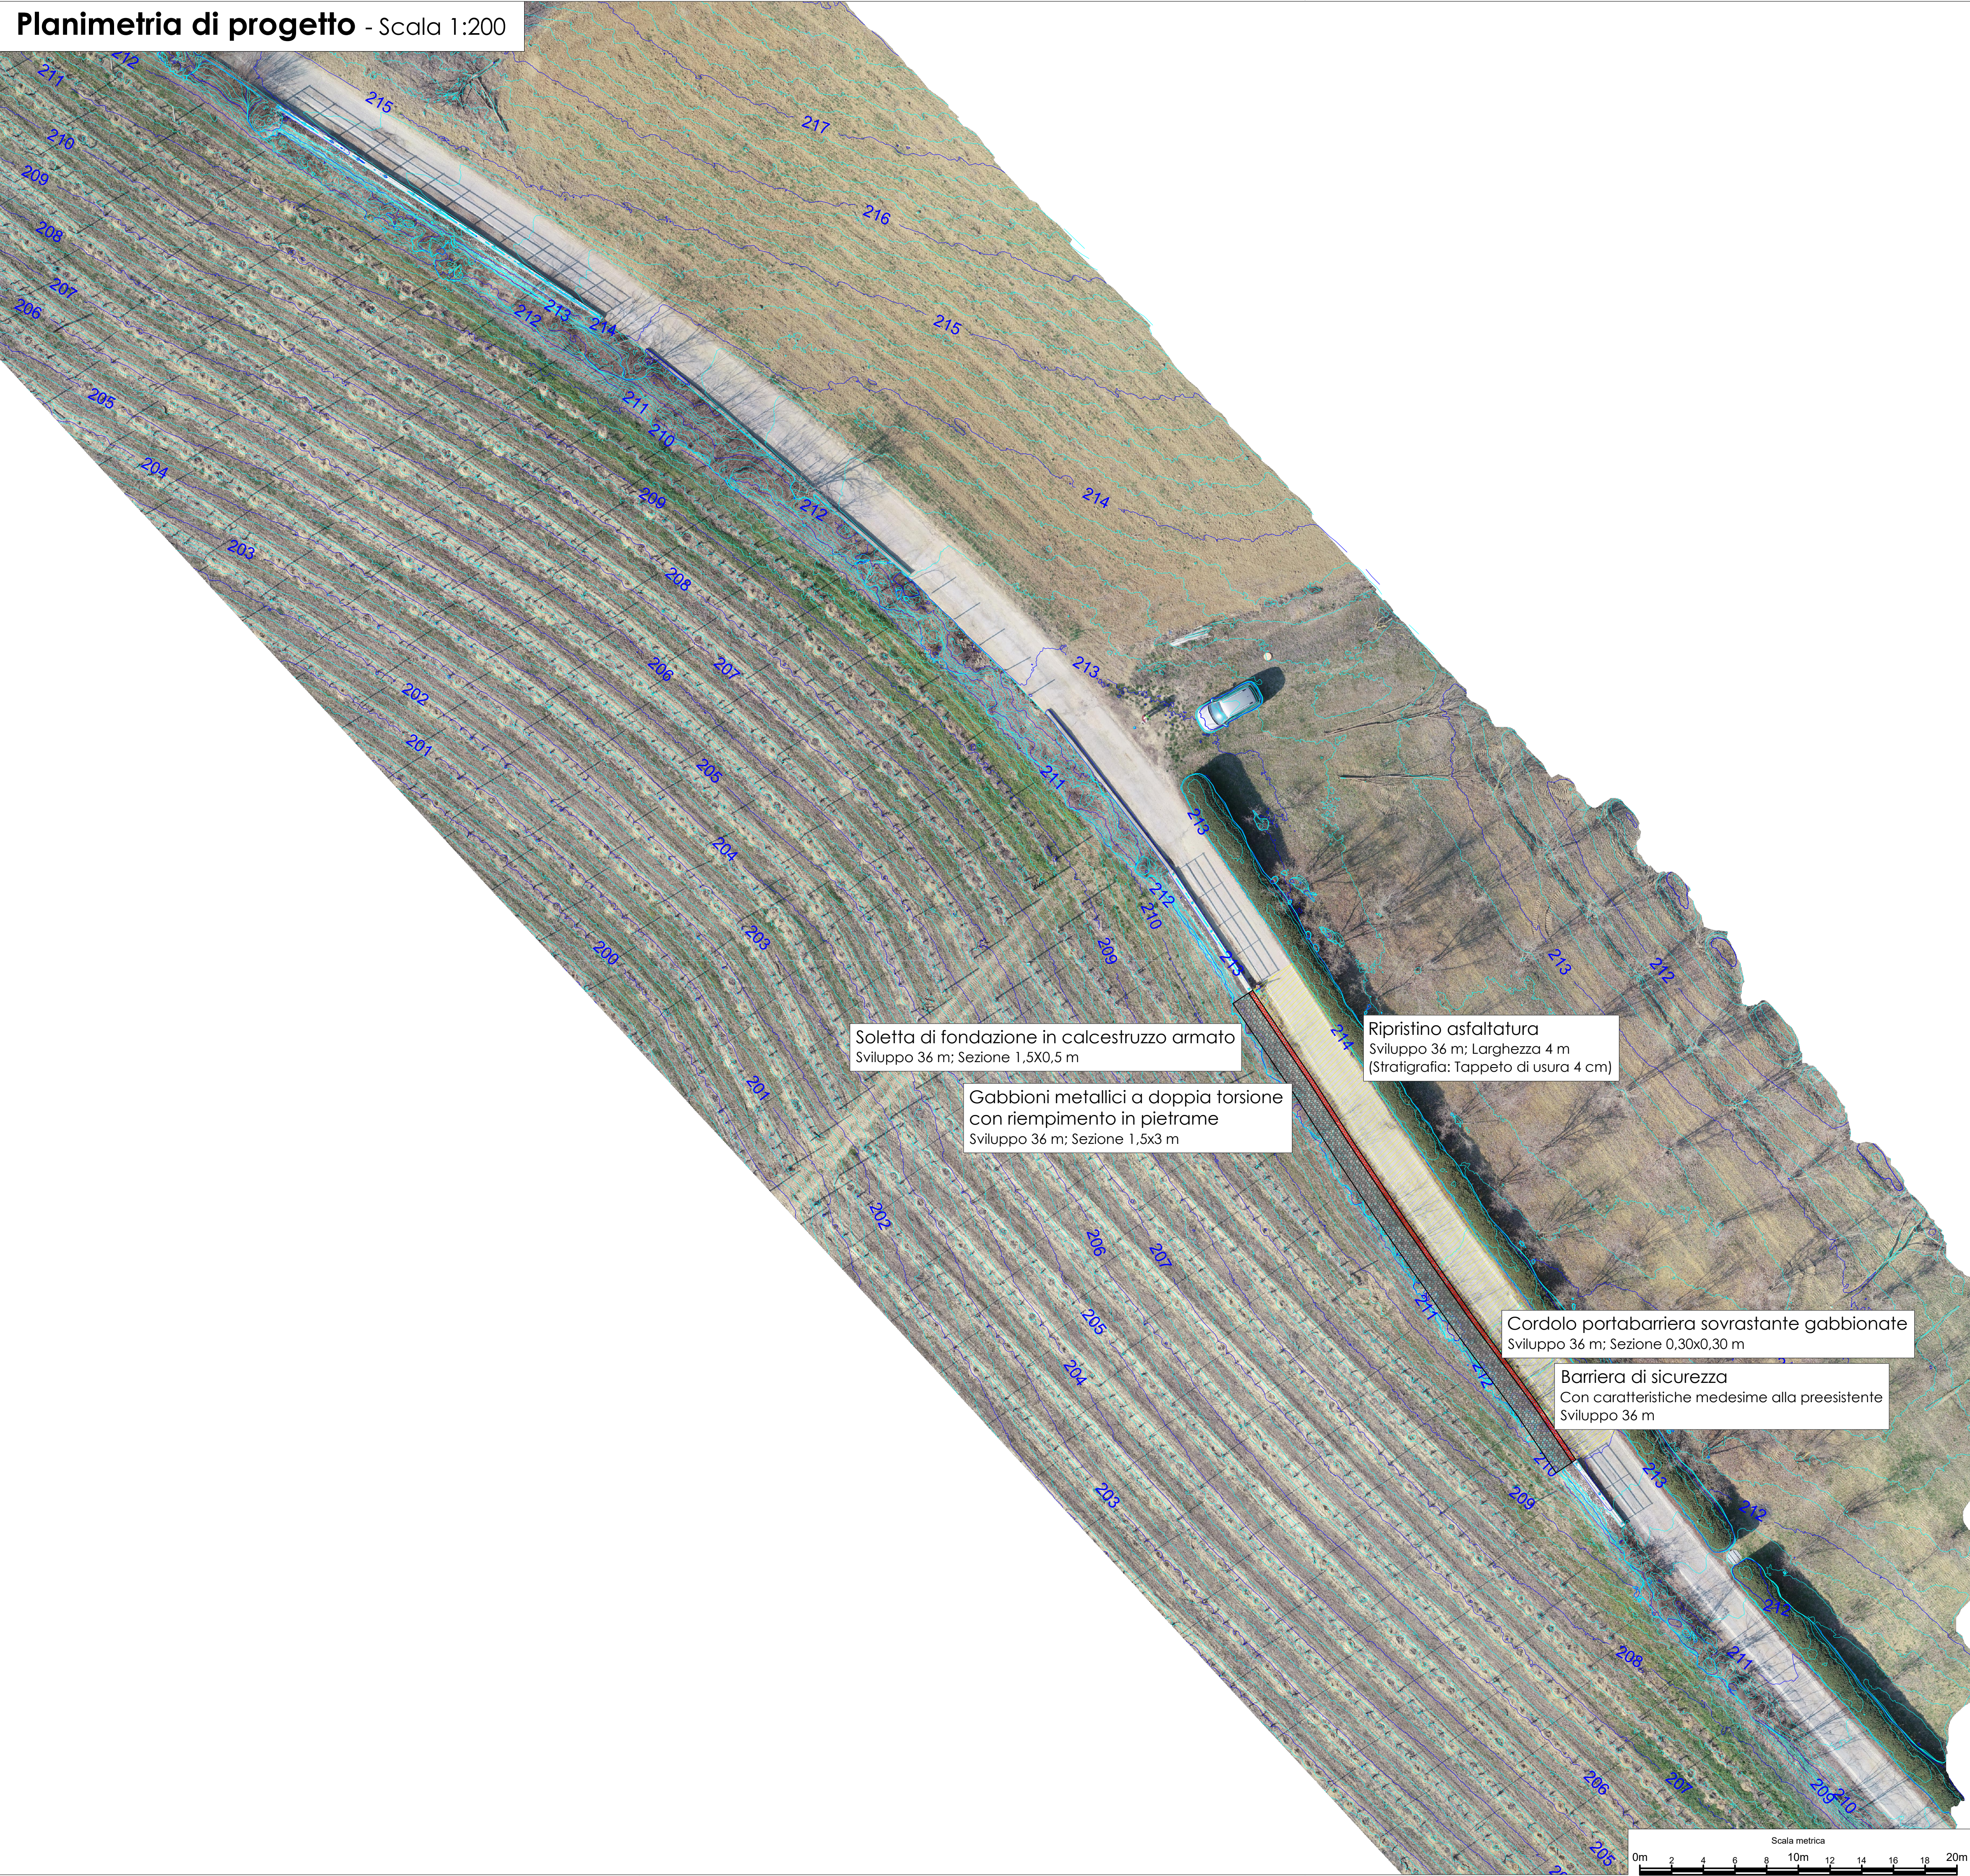

Soletta di fondazione in calcestruzzo armato
Sviluppo 36 m; Sezione 1,5x0,5 m


Gabbioni metallici a doppia torsione
con riempimento in pietrame
Sviluppo 36 m; Sezione 1,5x3 m

Ripristino asfaltatura
Sviluppo 36 m; Larghezza 4 m
(Stratigrafia: Tappeto di usura 4 cm)



Cordolo portabarriera sovrastante gabbionate
Sviluppo 36 m; Sezione 0,30x0,30 m

Barriera di sicurezza
Con caratteristiche medesime alla preesistente
Sviluppo 36 m

Sezione tipo intervento - Scala 1:20

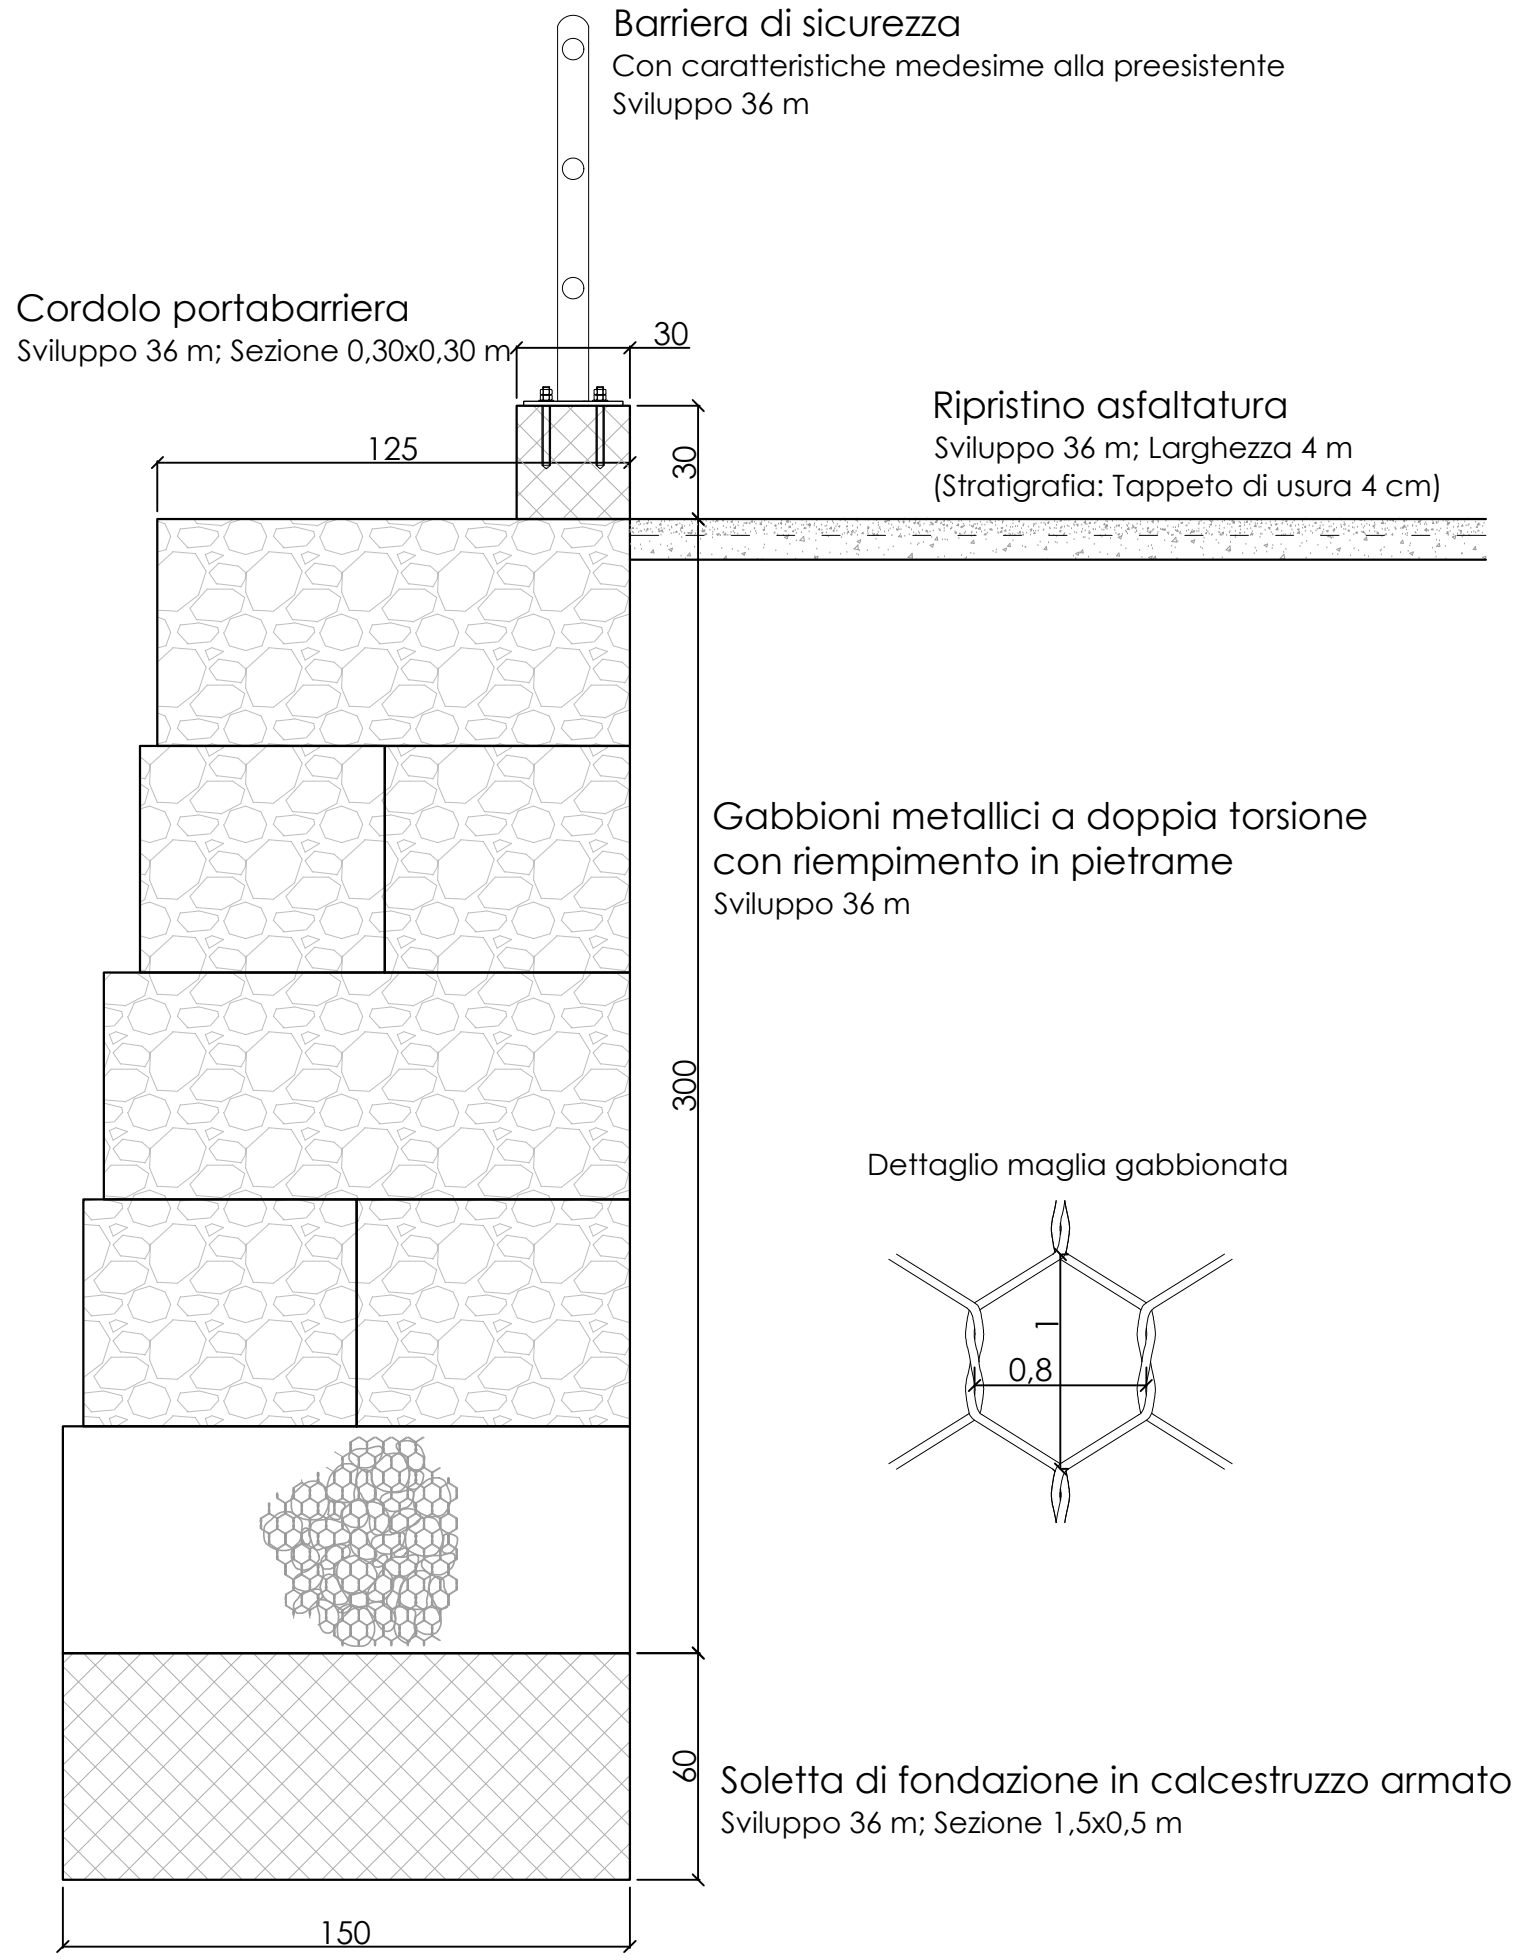

Dettaglio maglia gabbionata

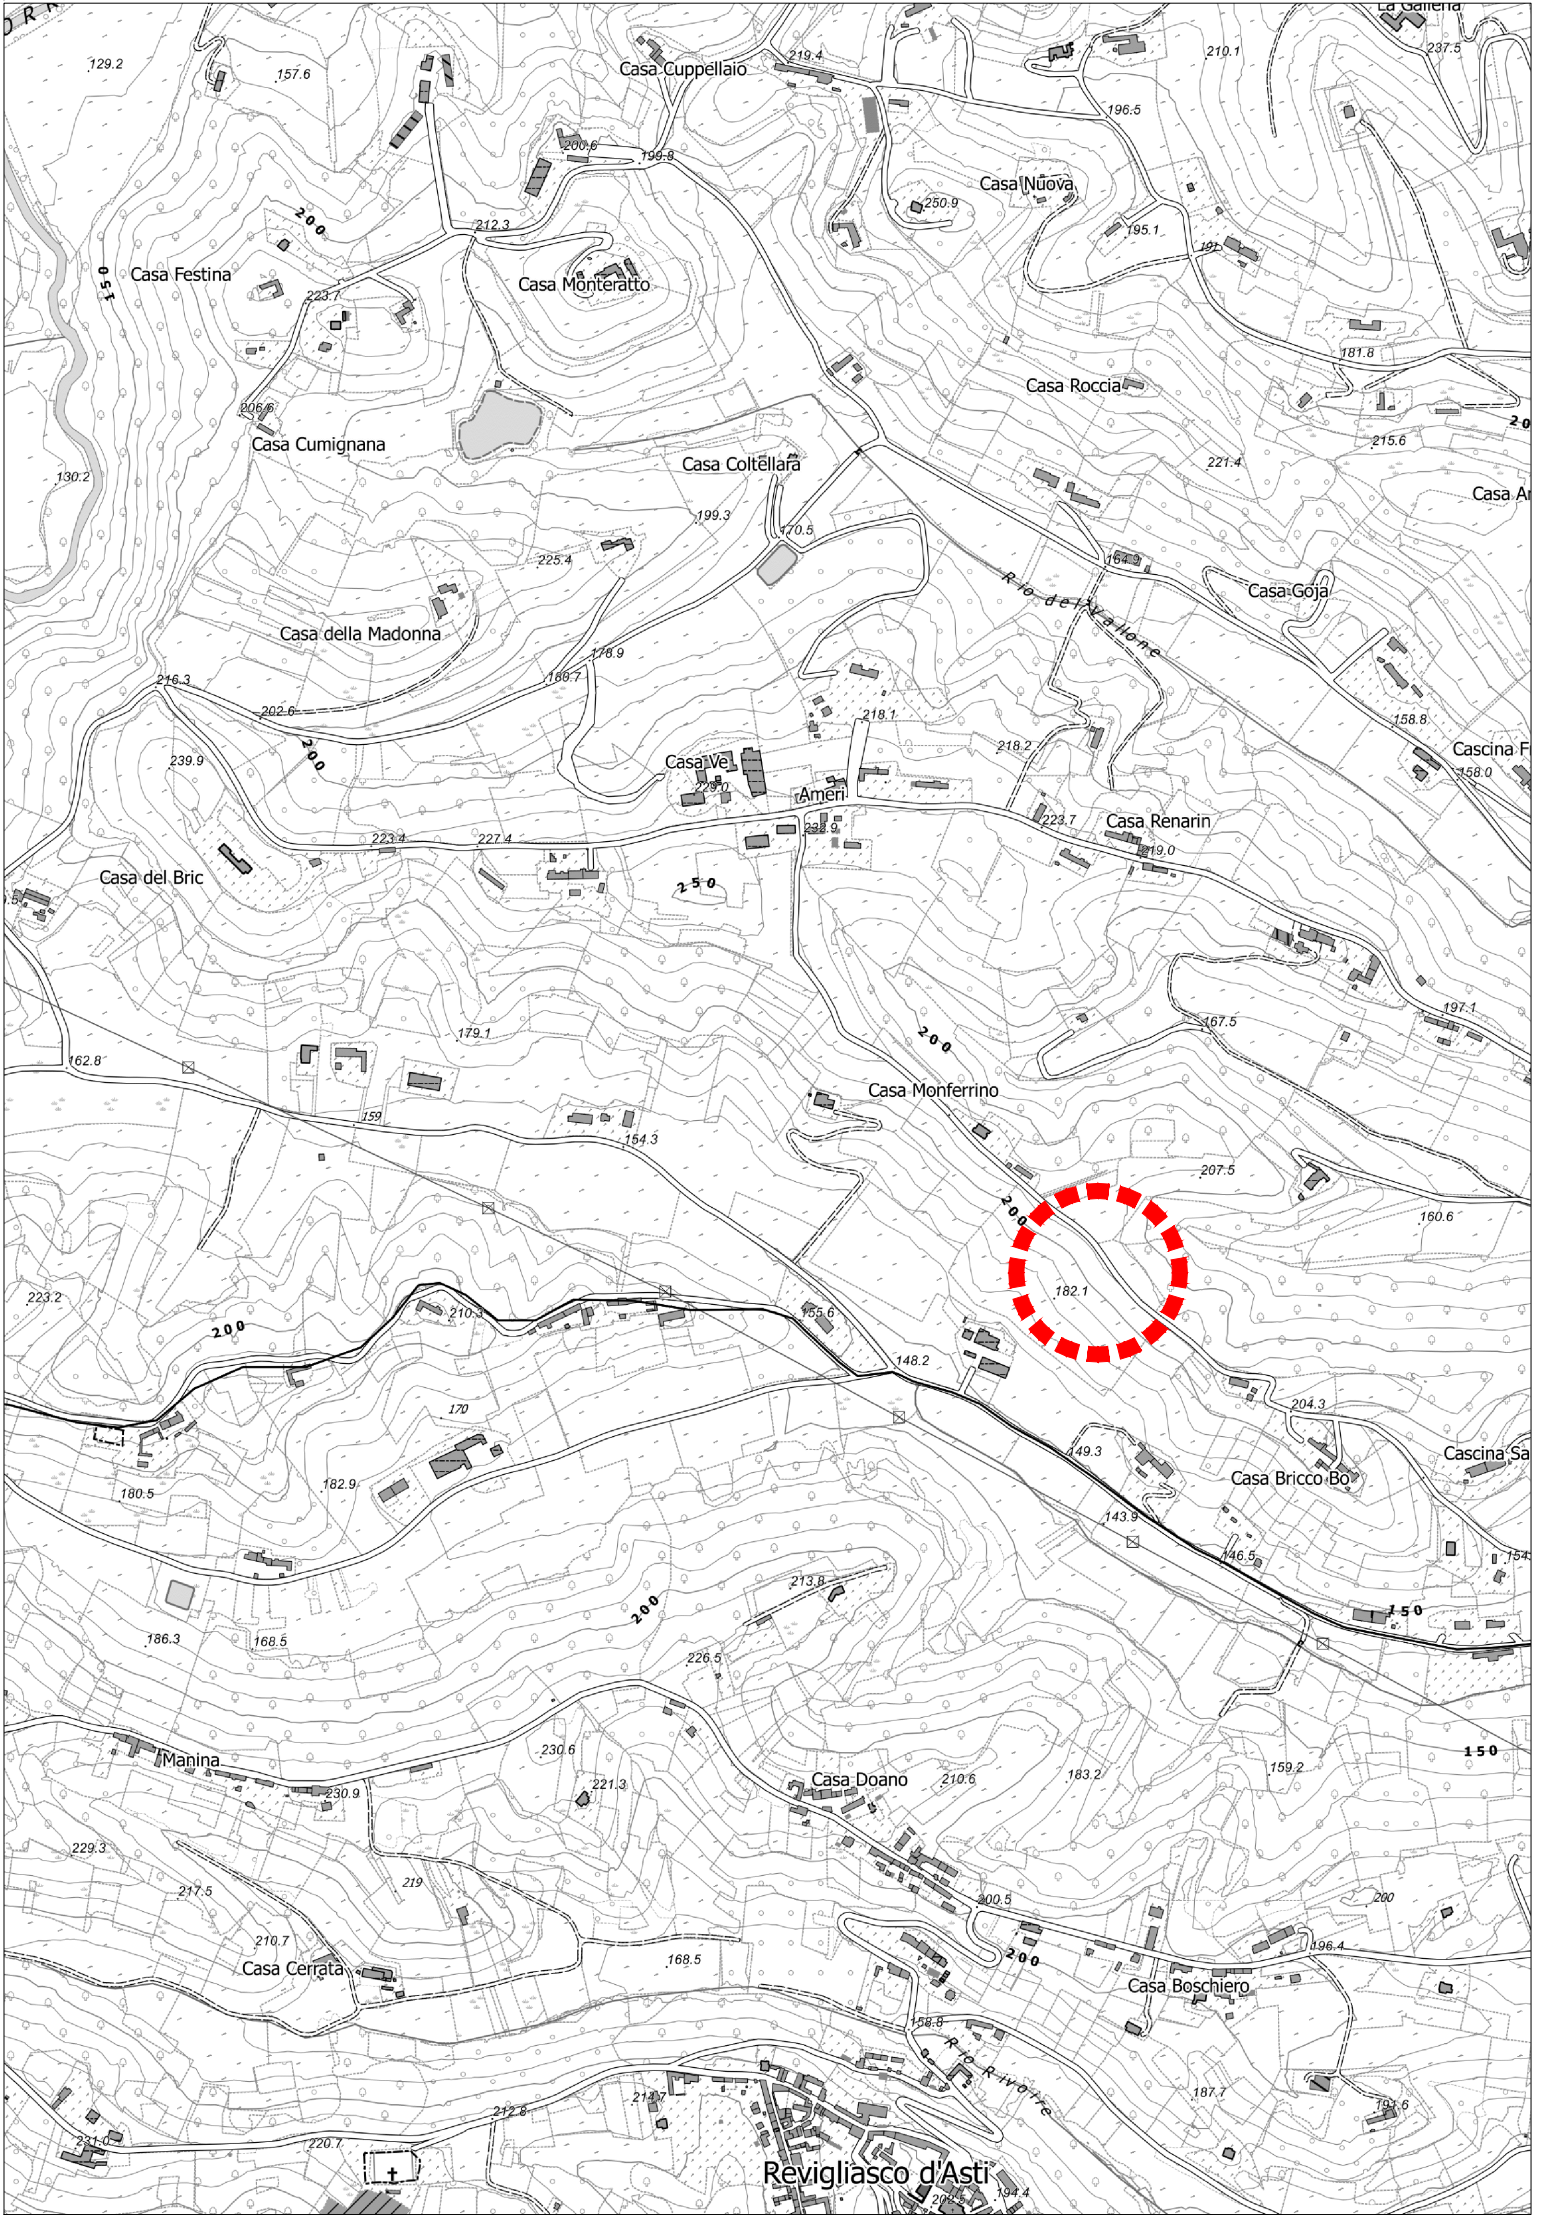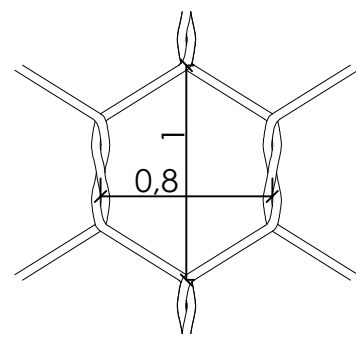

COMUNE DI ASTI
SETTORE LAVORI PUBBLICI ED EDILIZIA PUBBLICA
SERVIZIO SUOLO EXTRAURBANO

PROGETTO:
PNRR - Interventi per la resilienza, la valorizzazione del territorio e l'efficienza energetica dei Comuni – M2C4 – Investimento 2.2

**OPERE DI MANUTENZIONE STRAORDINARIA
INFRASTRUTTURE VIABILI SUOLO EXTRAURBANO**

SERVIZIO DI PROGETTAZIONE ESECUTIVA DELLE OPERE E DELLE STRUTTURE, DENUNCIA STRUTTURE IN ZONA SISMICA, RELAZIONE GEOLOGICA E GEOTECNICA, SONDAGGI E PROVE, DIREZIONE LAVORI E COORDINAMENTO DELLA SICUREZZA IN FASE DI PROGETTAZIONE ED ESECUZIONE

PROGETTO ESECUTIVO
ai sensi del D.Lgs 50/2016 e s.m.i.

ALLEGATO N°	8.4				DATA: Novembre 2022
	PARTICOLARI SUB INTERVENTO 2.A				PROTOCOLLO: 061-2022
					SCALA:

PROGETTISTI:
Ing. Giorgio Sciolto
Ing. Roberto Sperandio

TIMBRI E FIRME:

REV.:	REDATTO:	VALIDATO:	VERIFICATO:	DATA:	RESPONSABILE PROCEDIMENTO:
1	Fabio Salomone	Roberto Sperandio	Giorgio Sciolto		

SEDE LEGALE:
Ufficio TORINO
Corso Matteotti, 12 - 10121 Torino
Tel +39 0115 113490
pec: ingeoproject@pec.it
referente:
Ing. Giorgio SCIOLDO

UFFICIO OPERATIVO:
Ufficio CUNEO
Corso Dante, 64 - 12100 Cuneo
tel +39 0171 681817
e-mail: info@ingeoproject.it
referente:
Ing. Roberto SPERANDIO