

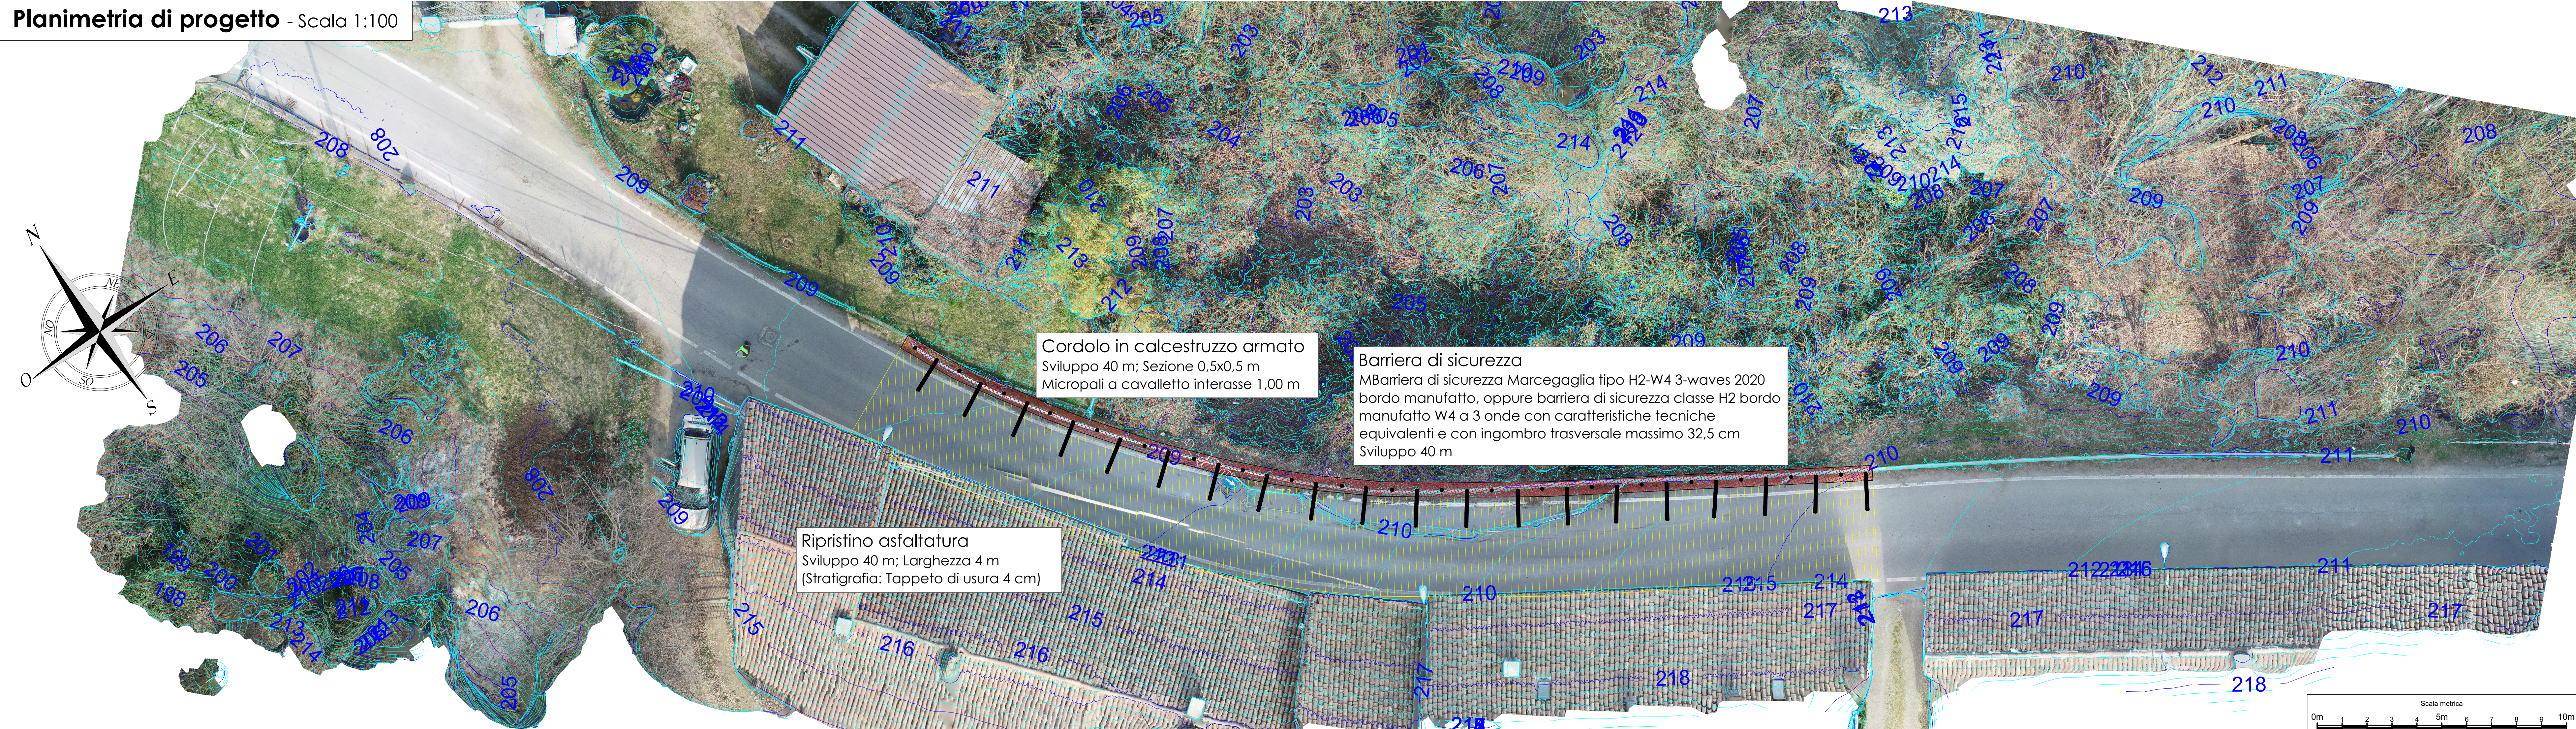


## Planimetria di progetto - Scala 1:100

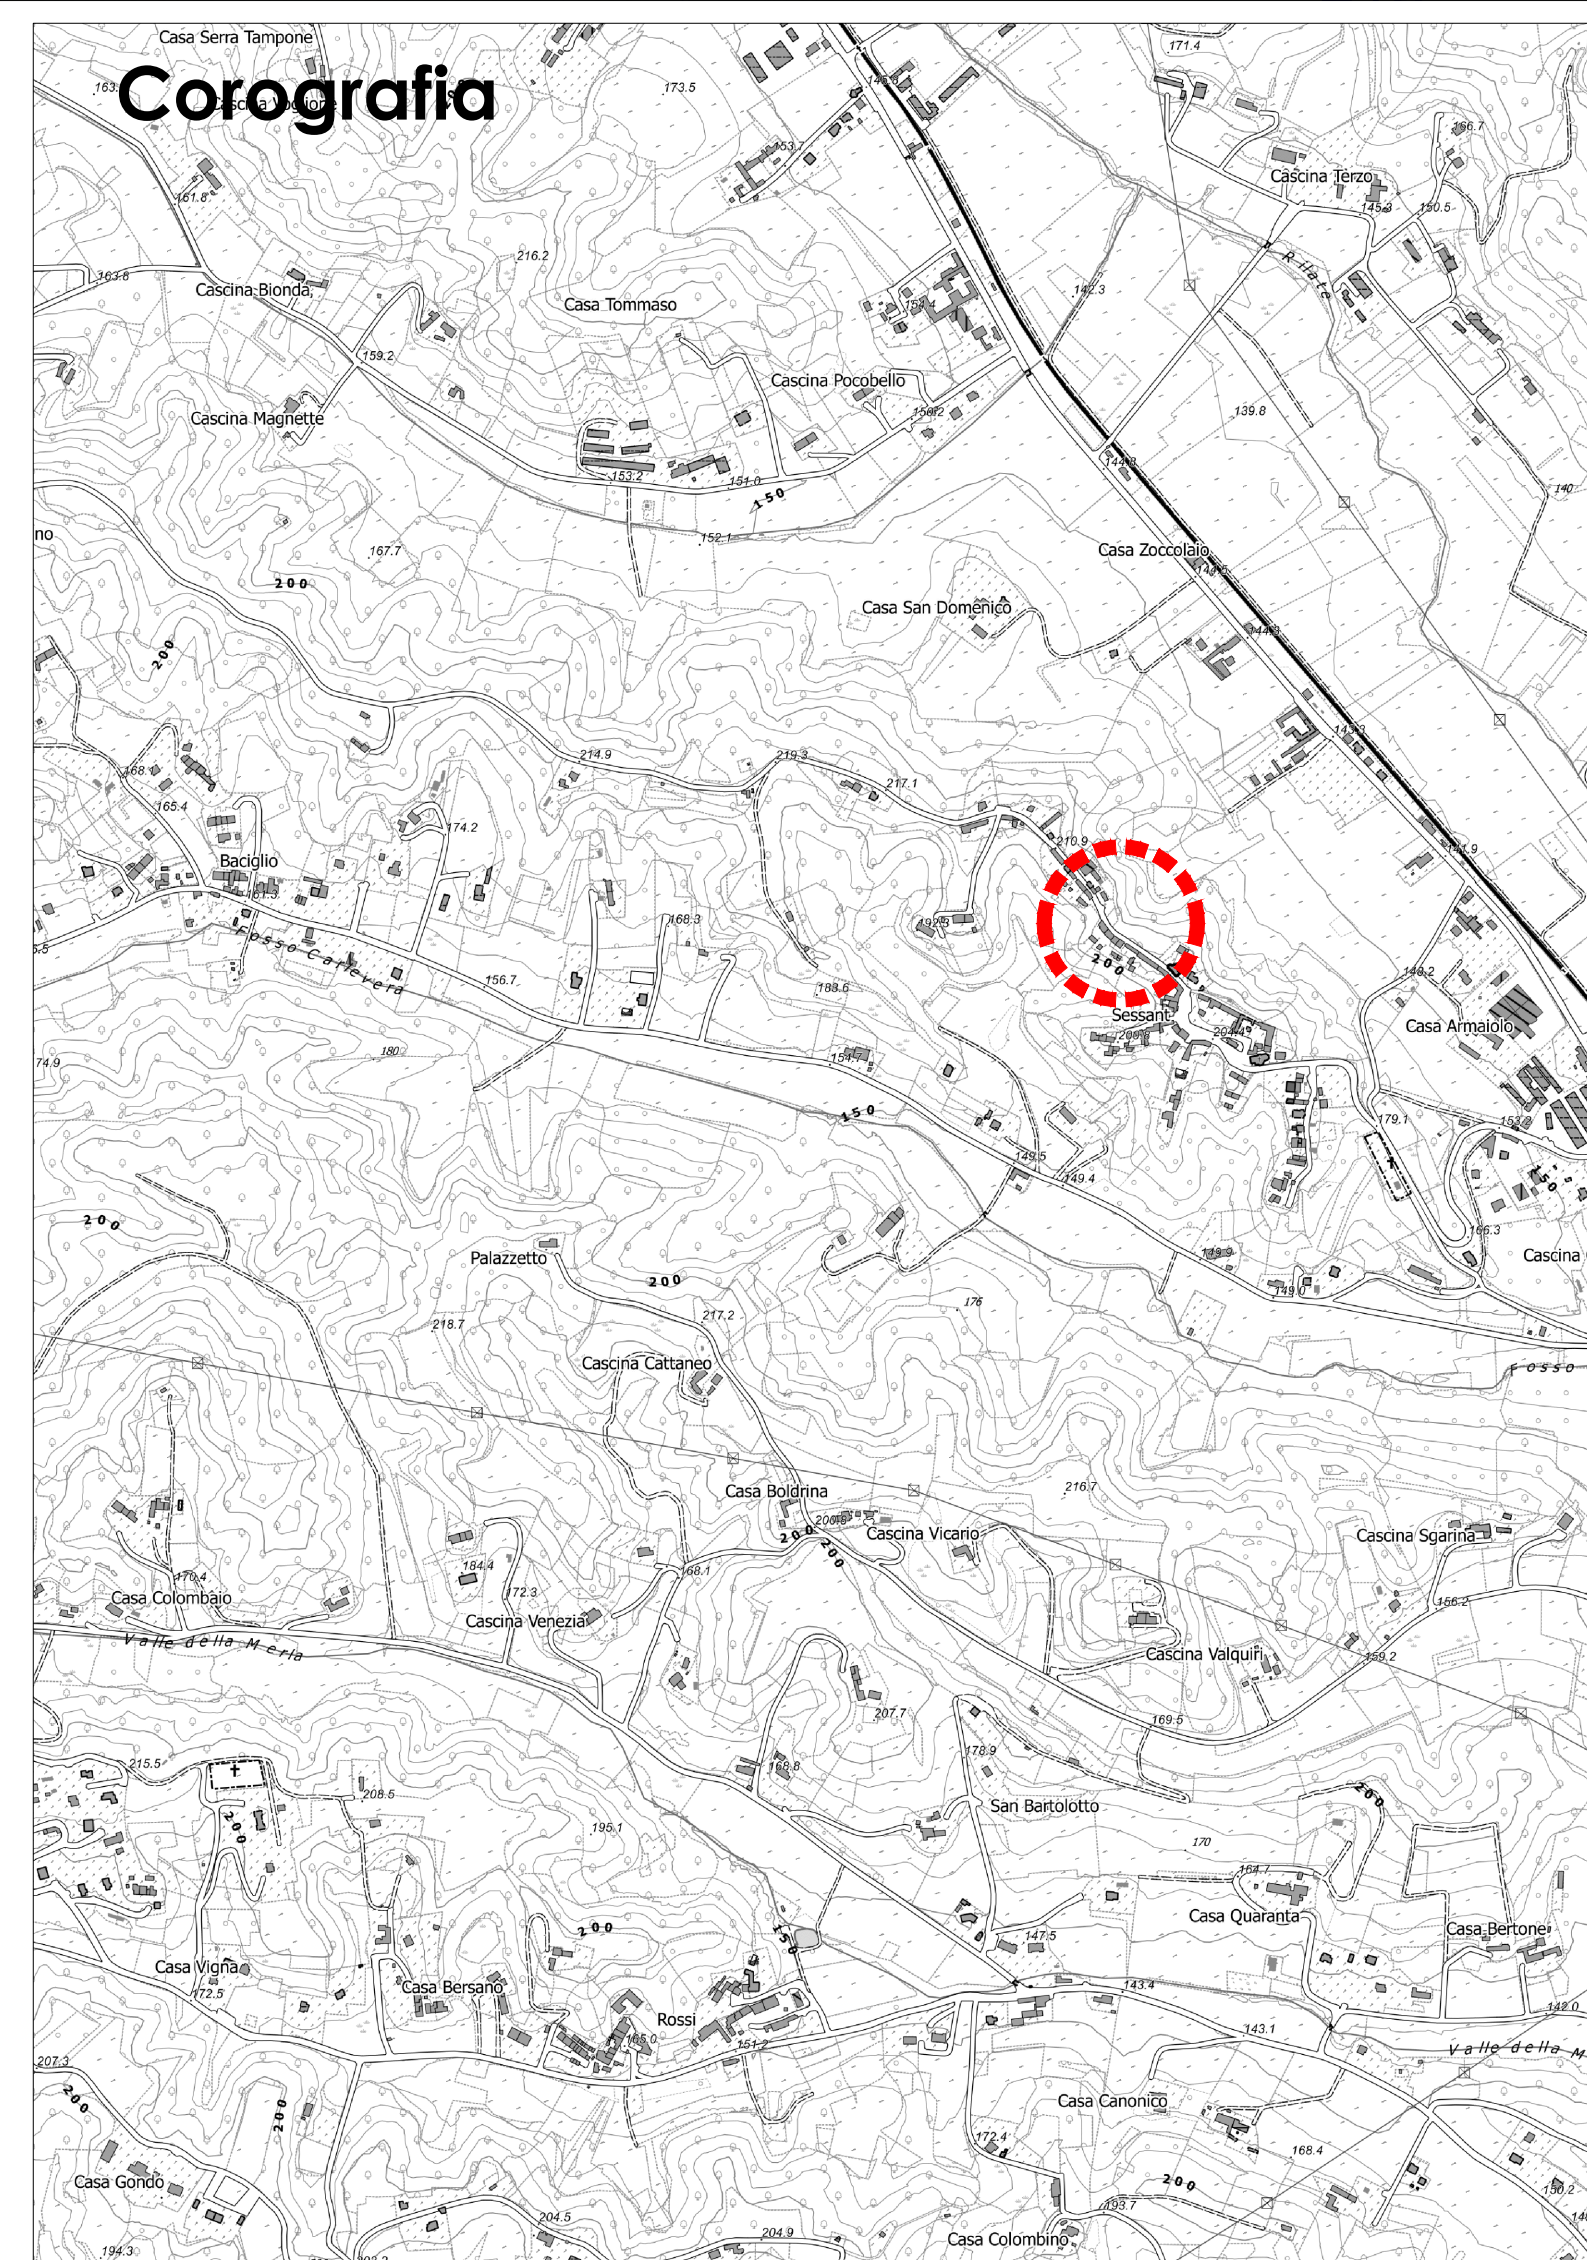

### Sezione tipo intervento - Scala 1:10

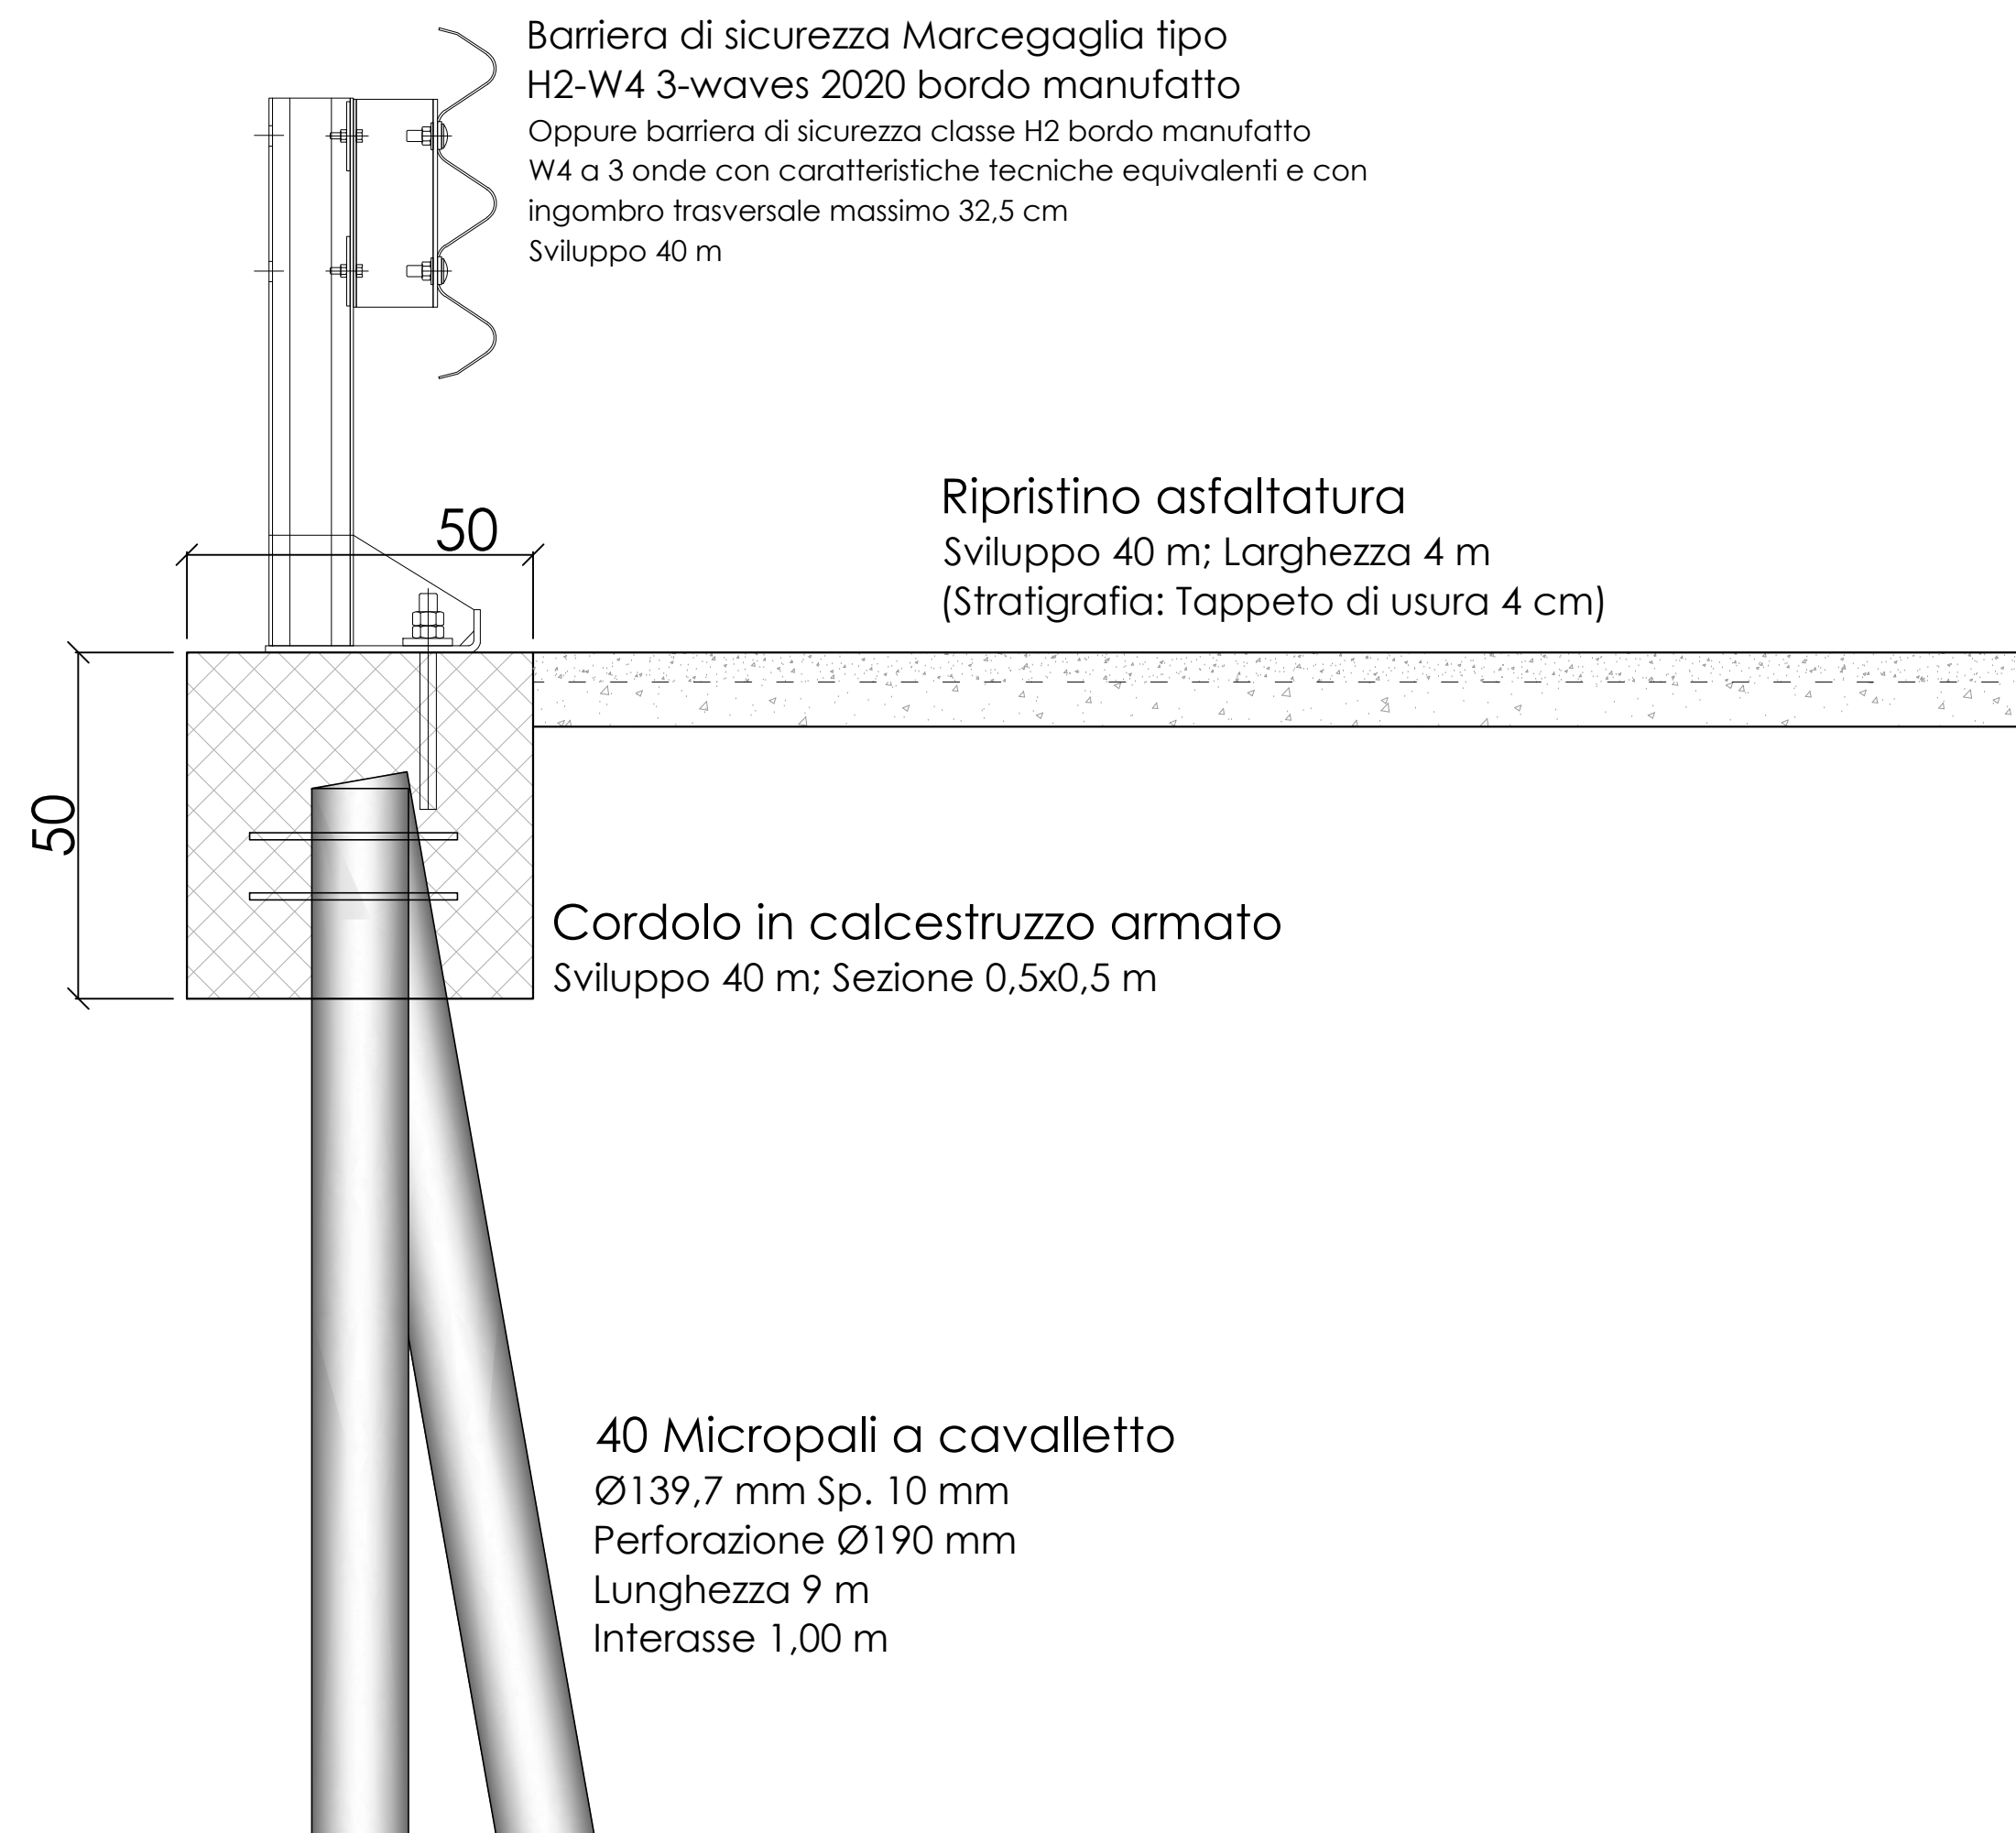

| <br><b>COMUNE DI ASTI</b><br>SETTORE LAVORI PUBBLICI ED EDILIZIA PUBBLICA<br>SERVIZIO SUOLO EXTRAURBANO   |  | <b>Finanziato<br/>dall'Unione europea</b><br>NextGenerationEU |                  |             |                            |                            |          |                |                   |                  |  |  |  |  |
|---|---------------------------------------------------------------------------------------|---------------------------------------------------------------|------------------|-------------|----------------------------|----------------------------|----------|----------------|-------------------|------------------|--|--|--|--|
| <b>PROGETTO:</b><br><b>PNRR - Interventi per la resilienza, la valorizzazione del territorio e l'efficienza energetica dei Comuni – M2C4 – Investimento 2.2</b>   |                                                                                       |                                                               |                  |             |                            |                            |          |                |                   |                  |  |  |  |  |
| <b>OPERE DI MANUTENZIONE STRAORDINARIA<br/>INFRASTRUTTURE VIABILI SUOLO EXTRAURBANO</b>   |                                                                                       |                                                               |                  |             |                            |                            |          |                |                   |                  |  |  |  |  |
| SERVIZIO DI PROGETTAZIONE ESECUTIVA DELLE OPERE E DELLE STRUTTURE, DENUNCIA STRUTTURE IN ZONA SISMICA, RELAZIONE GEOLOGICA E GEOTECNICA, SONDAGGI E PROVE, DIREZIONE LAVORI E COORDINAMENTO DELLA SICUREZZA IN FASE DI PROGETTAZIONE ED ESECUZIONE   |                                                                                       |                                                               |                  |             |                            |                            |          |                |                   |                  |  |  |  |  |
|   |  |                                                               |                  |             |                            |                            |          |                |                   |                  |  |  |  |  |
| <b>PROGETTO ESECUTIVO</b><br><i>ai sensi del D.Lgs 50/2016 e s.m.i.</i>   |                                                                                       |                                                               |                  |             |                            |                            |          |                |                   |                  |  |  |  |  |
| ALLEGATO N°   | <b>8.6</b> <b>PARTICOLARI SUB INTERVENTO 3.C</b>                                      |                                                               |                  |             |                            |                            |          |                |                   |                  |  |  |  |  |
| <b>DATA:</b><br><b>Novembre 2022</b>   |                                                                                       | <b>PROTOCOLLO:</b><br><b>061-2022</b>                         |                  |             |                            |                            |          |                |                   |                  |  |  |  |  |
| <b>SCALA:</b>   |                                                                                       |                                                               |                  |             |                            |                            |          |                |                   |                  |  |  |  |  |
| <b>PROGETTISTI:</b><br>Ing. Giorgio Sciolato<br>Ing. Roberto Sperandio   |                                                                                       |                                                               |                  |             |                            |                            |          |                |                   |                  |  |  |  |  |
| <b>TIMBRE E FIRME:</b>   |                                                                                       |                                                               |                  |             |                            |                            |          |                |                   |                  |  |  |  |  |
| <table border="1" style="width: 100%; border-collapse: collapse;"> <tr> <th style="width: 10%;">REV.</th> <th style="width: 30%;">REDATO:</th> <th style="width: 30%;">VALIDATO:</th> <th style="width: 20%;">VERIFICATO:</th> <th style="width: 10%;">DATA:</th> <th style="width: 20%;">RESPONSABILE PROCEDIMENTO:</th> </tr> <tr> <td style="text-align: center; font-size: 24px;"><b>1</b></td> <td>Fabio Salomone</td> <td>Roberto Sperandio</td> <td>Giorgio Sciolato</td> <td></td> <td></td> </tr> </table>   | REV.                                                                                  | REDATO:                                                       | VALIDATO:        | VERIFICATO: | DATA:                      | RESPONSABILE PROCEDIMENTO: | <b>1</b> | Fabio Salomone | Roberto Sperandio | Giorgio Sciolato |  |  |  |  |
| REV.   | REDATO:                                                                               | VALIDATO:                                                     | VERIFICATO:      | DATA:       | RESPONSABILE PROCEDIMENTO: |                            |          |                |                   |                  |  |  |  |  |
| <b>1</b>   | Fabio Salomone                                                                        | Roberto Sperandio                                             | Giorgio Sciolato |             |                            |                            |          |                |                   |                  |  |  |  |  |
| <div style="display: flex; justify-content: space-between;"> <div style="width: 45%;"> <b>SEDE LEGALE:</b><br/>           Ufficio TORINO<br/>           Corso Matteotti, 12 - 10121 Torino<br/>           Tel +39 0115 113490<br/>           pec: ingesproject@pec.it<br/>           referita:<br/>           Ing. Giorgio SCIOLATO         </div> <div style="width: 45%;"> <b>UFFICIO OPERATIVO:</b><br/>           Ufficio CUNEO<br/>           Corso Dante, 64 - 12100 Cuneo<br/>           Tel +39 0171 681817<br/>           e-mail: info@ingesproject.it<br/>           referita:<br/>           Ing. Roberto SPERANDIO         </div> </div> |                                                                                       |                                                               |                  |             |                            |                            |          |                |                   |                  |  |  |  |  |
|  <div style="display: inline-block; vertical-align: middle;"> <b>studio associato</b><br/> <b>INGEOPROJECT</b> </div>   |                                                                                       |                                                               |                  |             |                            |                            |          |                |                   |                  |  |  |  |  |