




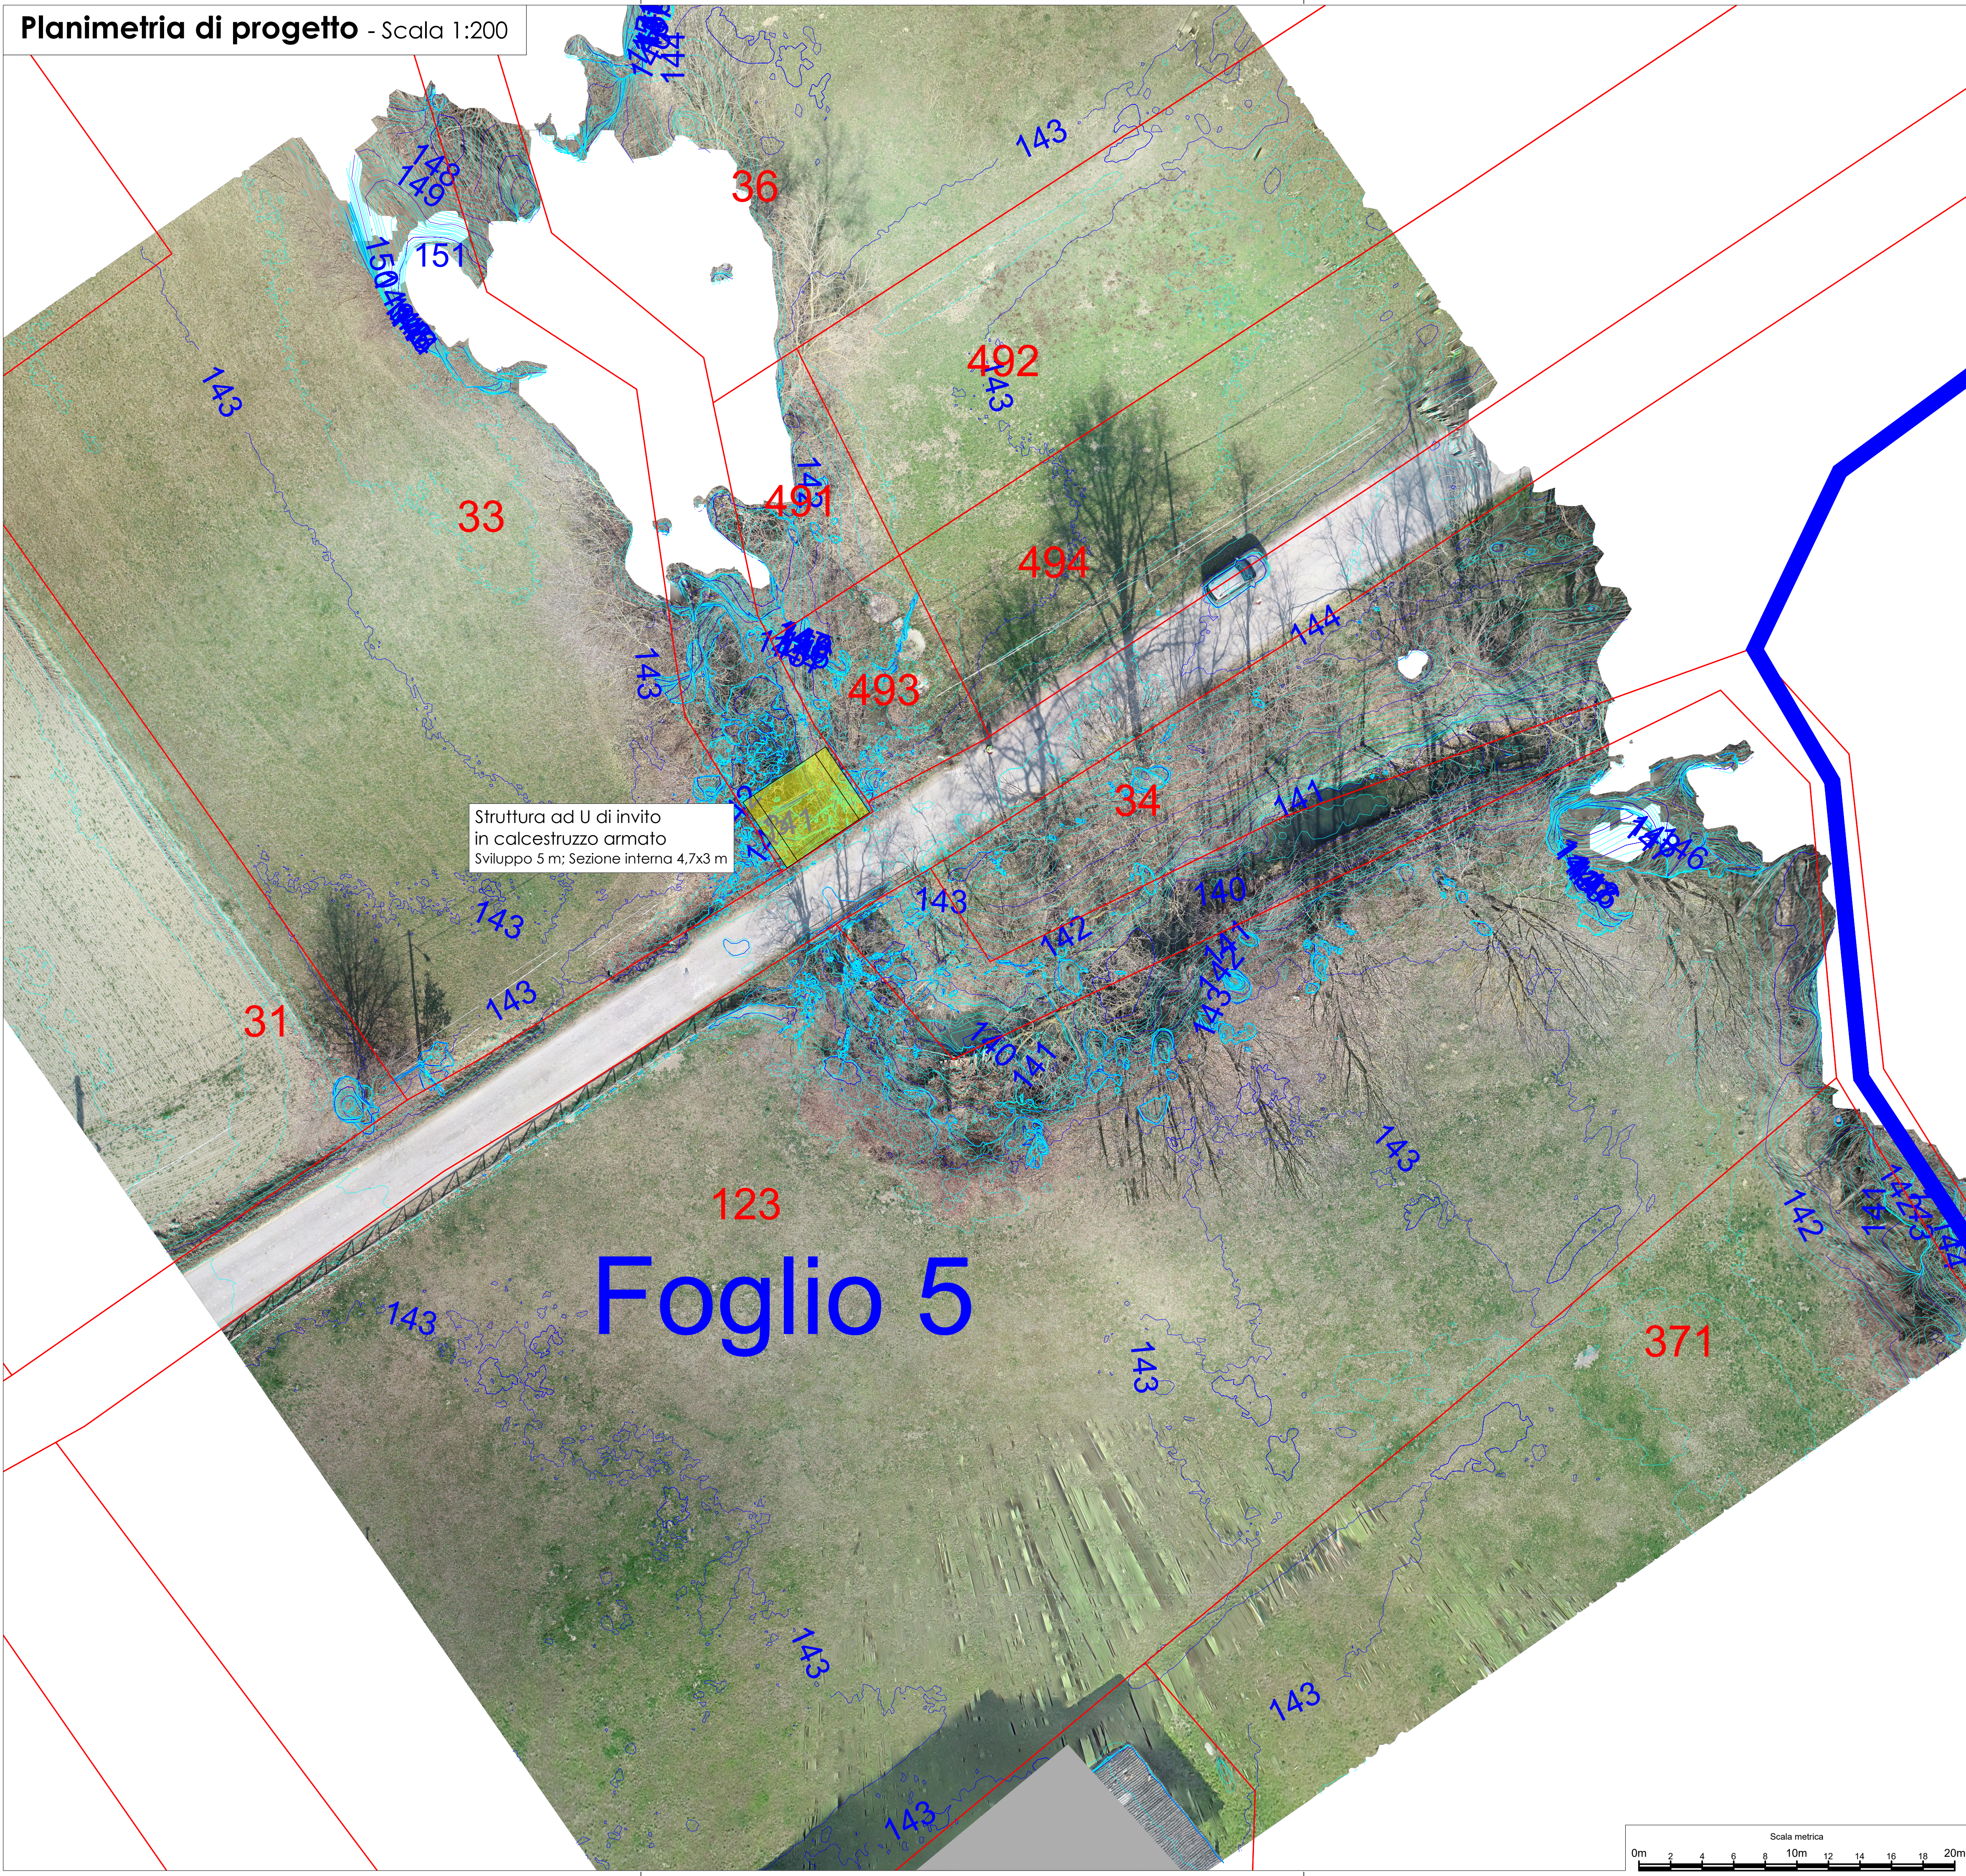



Prospetto scatolare - Scala 1:50

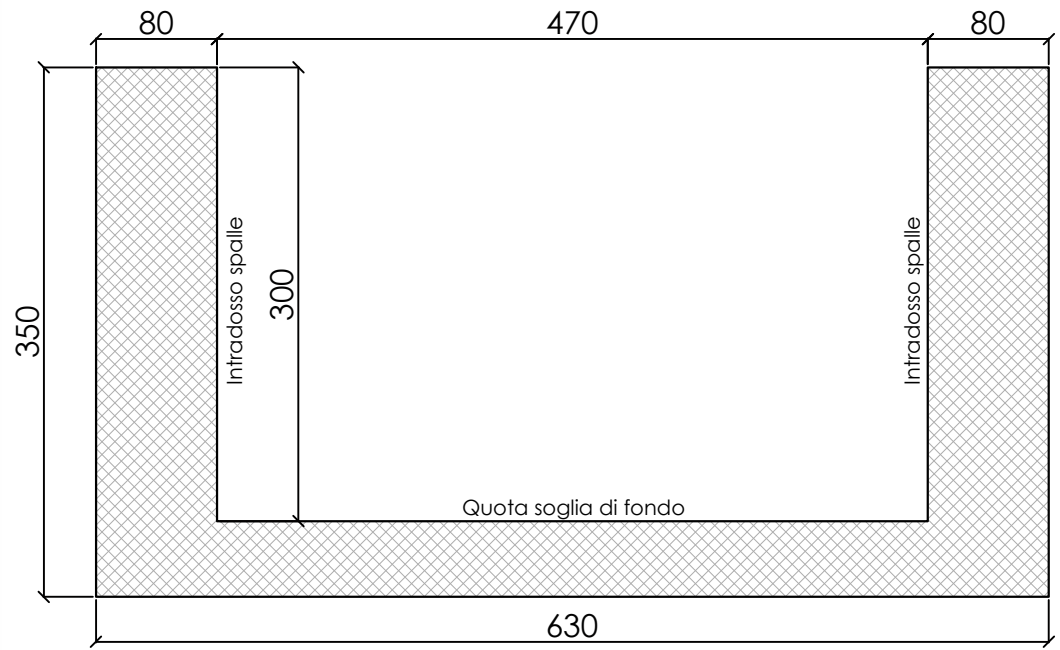

Prospetto ponte esistente (vista da monte) - Scala 1:50

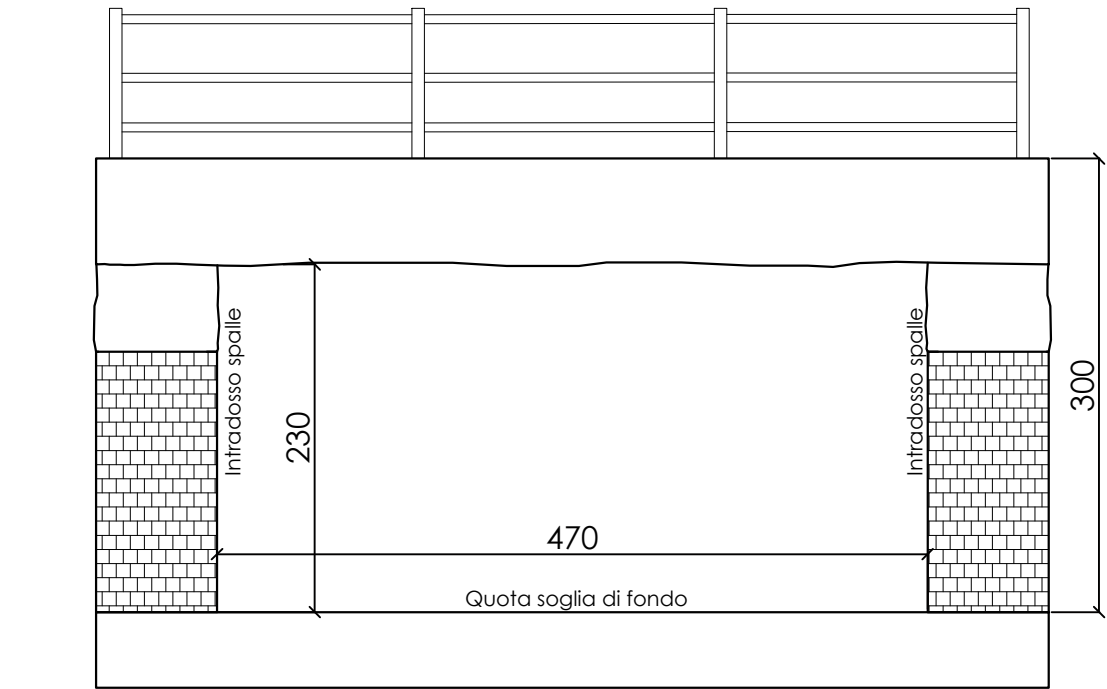

Prospetto sovrapposizione intervento - Scala 1:50

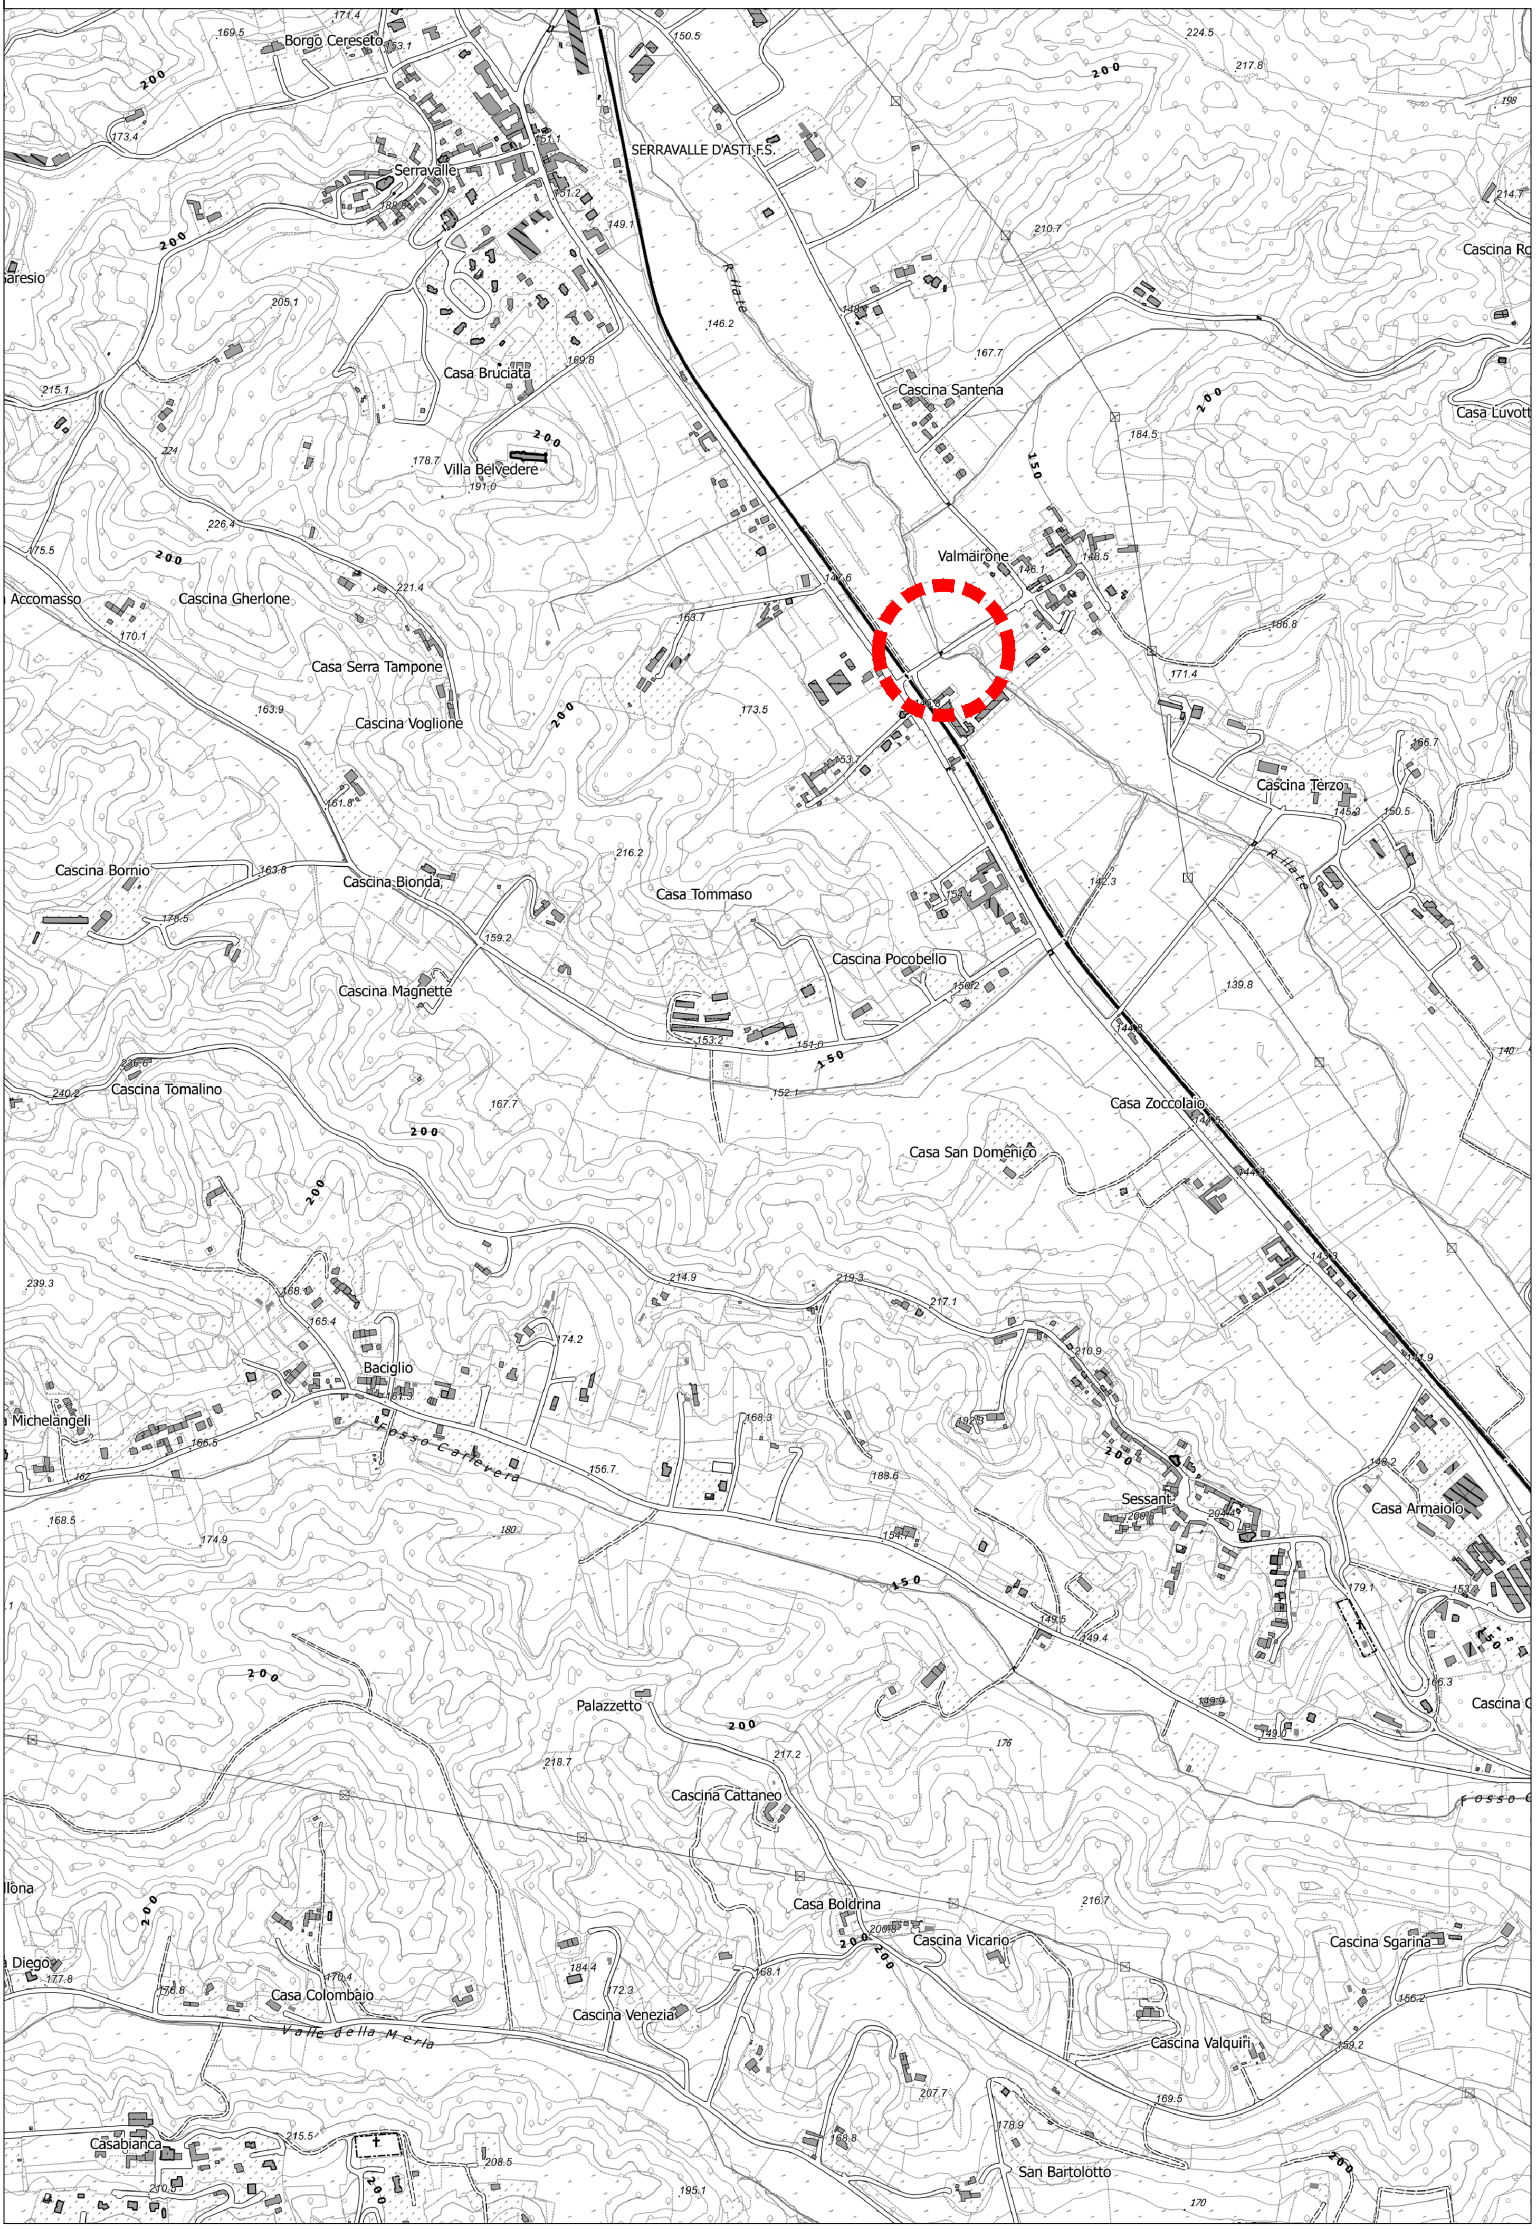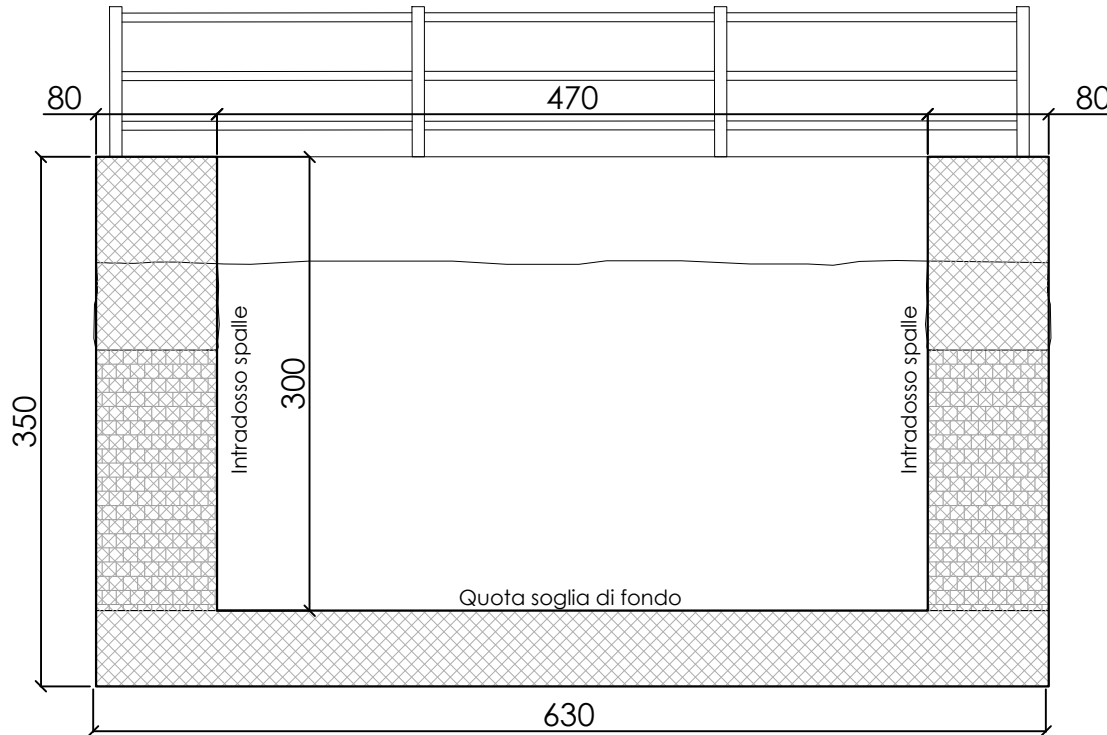



COMUNE DI ASTI
SETTORE LAVORI PUBBLICI ED EDILIZIA PUBBLICA
SERVIZIO SUOLO EXTRAURBANO



PROGETTO:
PNRR - Interventi per la resilienza, la valorizzazione del territorio e l'efficienza energetica dei Comuni – M2C4 – Investimento 2.2

**OPERE DI MANUTENZIONE STRAORDINARIA
INFRASTRUTTURE VIABILI SUOLO EXTRAURBANO**

SERVIZIO DI PROGETTAZIONE ESECUTIVA DELLE OPERE E DELLE STRUTTURE, DENUNCIA STRUTTURE IN ZONA SISMICA, RELAZIONE GEOLOGICA E GEOTECNICA, SONDAGGI E PROVE, DIREZIONE LAVORI E COORDINAMENTO DELLA SICUREZZA IN FASE DI PROGETTAZIONE ED ESECUZIONE



PROGETTO ESECUTIVO
ai sensi del D.Lgs 50/2016 e s.m.i.

ALLEGATO N°	DATA: Novembre 2022			
8.8	PARTICOLARI SUB INTERVENTO 5.A			
PROTOCOLLO: 061-2022				
SCALA:				

PROGETTISTI: Ing. Giorgio Sciolto Ing. Roberto Sperandio		TIMBRI E FIRME:		
REV.:	REDATO: Fabio Salomone	VALIDATO: Roberto Sperandio	VERIFICATO: Giorgio Sciolto	DATA:
1				
SEDE LEGALE: Ufficio TORINO Corso Matteotti, 12 - 10121 Torino Tel +39 0115 113490 pec: ingeoproject@pec.it referente: Ing. Giorgio SCIOLTO		UFFICIO OPERATIVO: Ufficio CUNEO Corso Dante, 64 - 12100 Cuneo Tel +39 0171 681817 e-mail: info@ingeoproject.it referente: Ing. Roberto SPERANDIO		



studio associato