
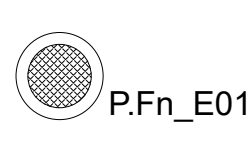
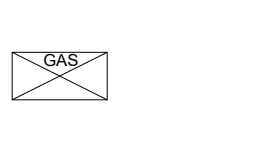

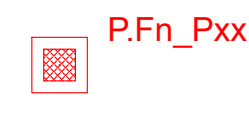

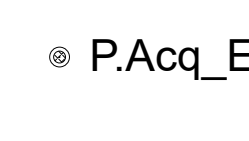

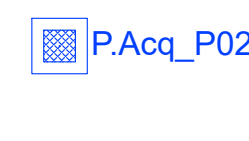

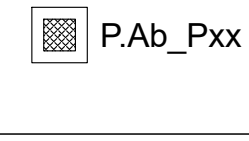







LEGENDA SIMBOLI

SIMBOLO	DESCRIZIONE	SIMBOLO	DESCRIZIONE	SIMBOLO	DESCRIZIONE
 GAS	Rete interrata per impianto di distribuzione gas esistente, in acciaio DN 100	 P.Fn_E01	Pozzetto acque nere esistente		Armadio derivazione gas metano esistente
 GAS	Rete interrata per impianto di distribuzione gas in progetto, in polietilene DN 75	 P.Fn_Pxx	Pozzetto acque nere in progetto 80x80cm, profondità da indicazioni in pianta		
 ELE	Rete distribuzione energia elettrica esistente	 P.Acq_E01	Pozzetto acquedotto circolare esistente		
 ACQ	Rete distribuzione acquedotto comunale esistente	 P.Acq_P02	Pozzetto derivazione acquedotto in progetto 80x80cm		
 ACQ	Rete distribuzione acquedotto comunale in progetto	 P.Ab_Pxx	Pozzetto acque bianche in progetto, dimensioni in pianta		
 FN	Collettore comunale scarico acque reflue in progetto, DN 250				
 FN	Collettore comunale scarico acque reflue esistente				
 AB	Collettore scarico acque bianche in progetto, DN 250				
 AB	Collettore scarico acque bianche in progetto, DN 160				

NOTA: Le posizioni delle reti degli impianti esistenti dovranno essere verificate in fase di cantiere.

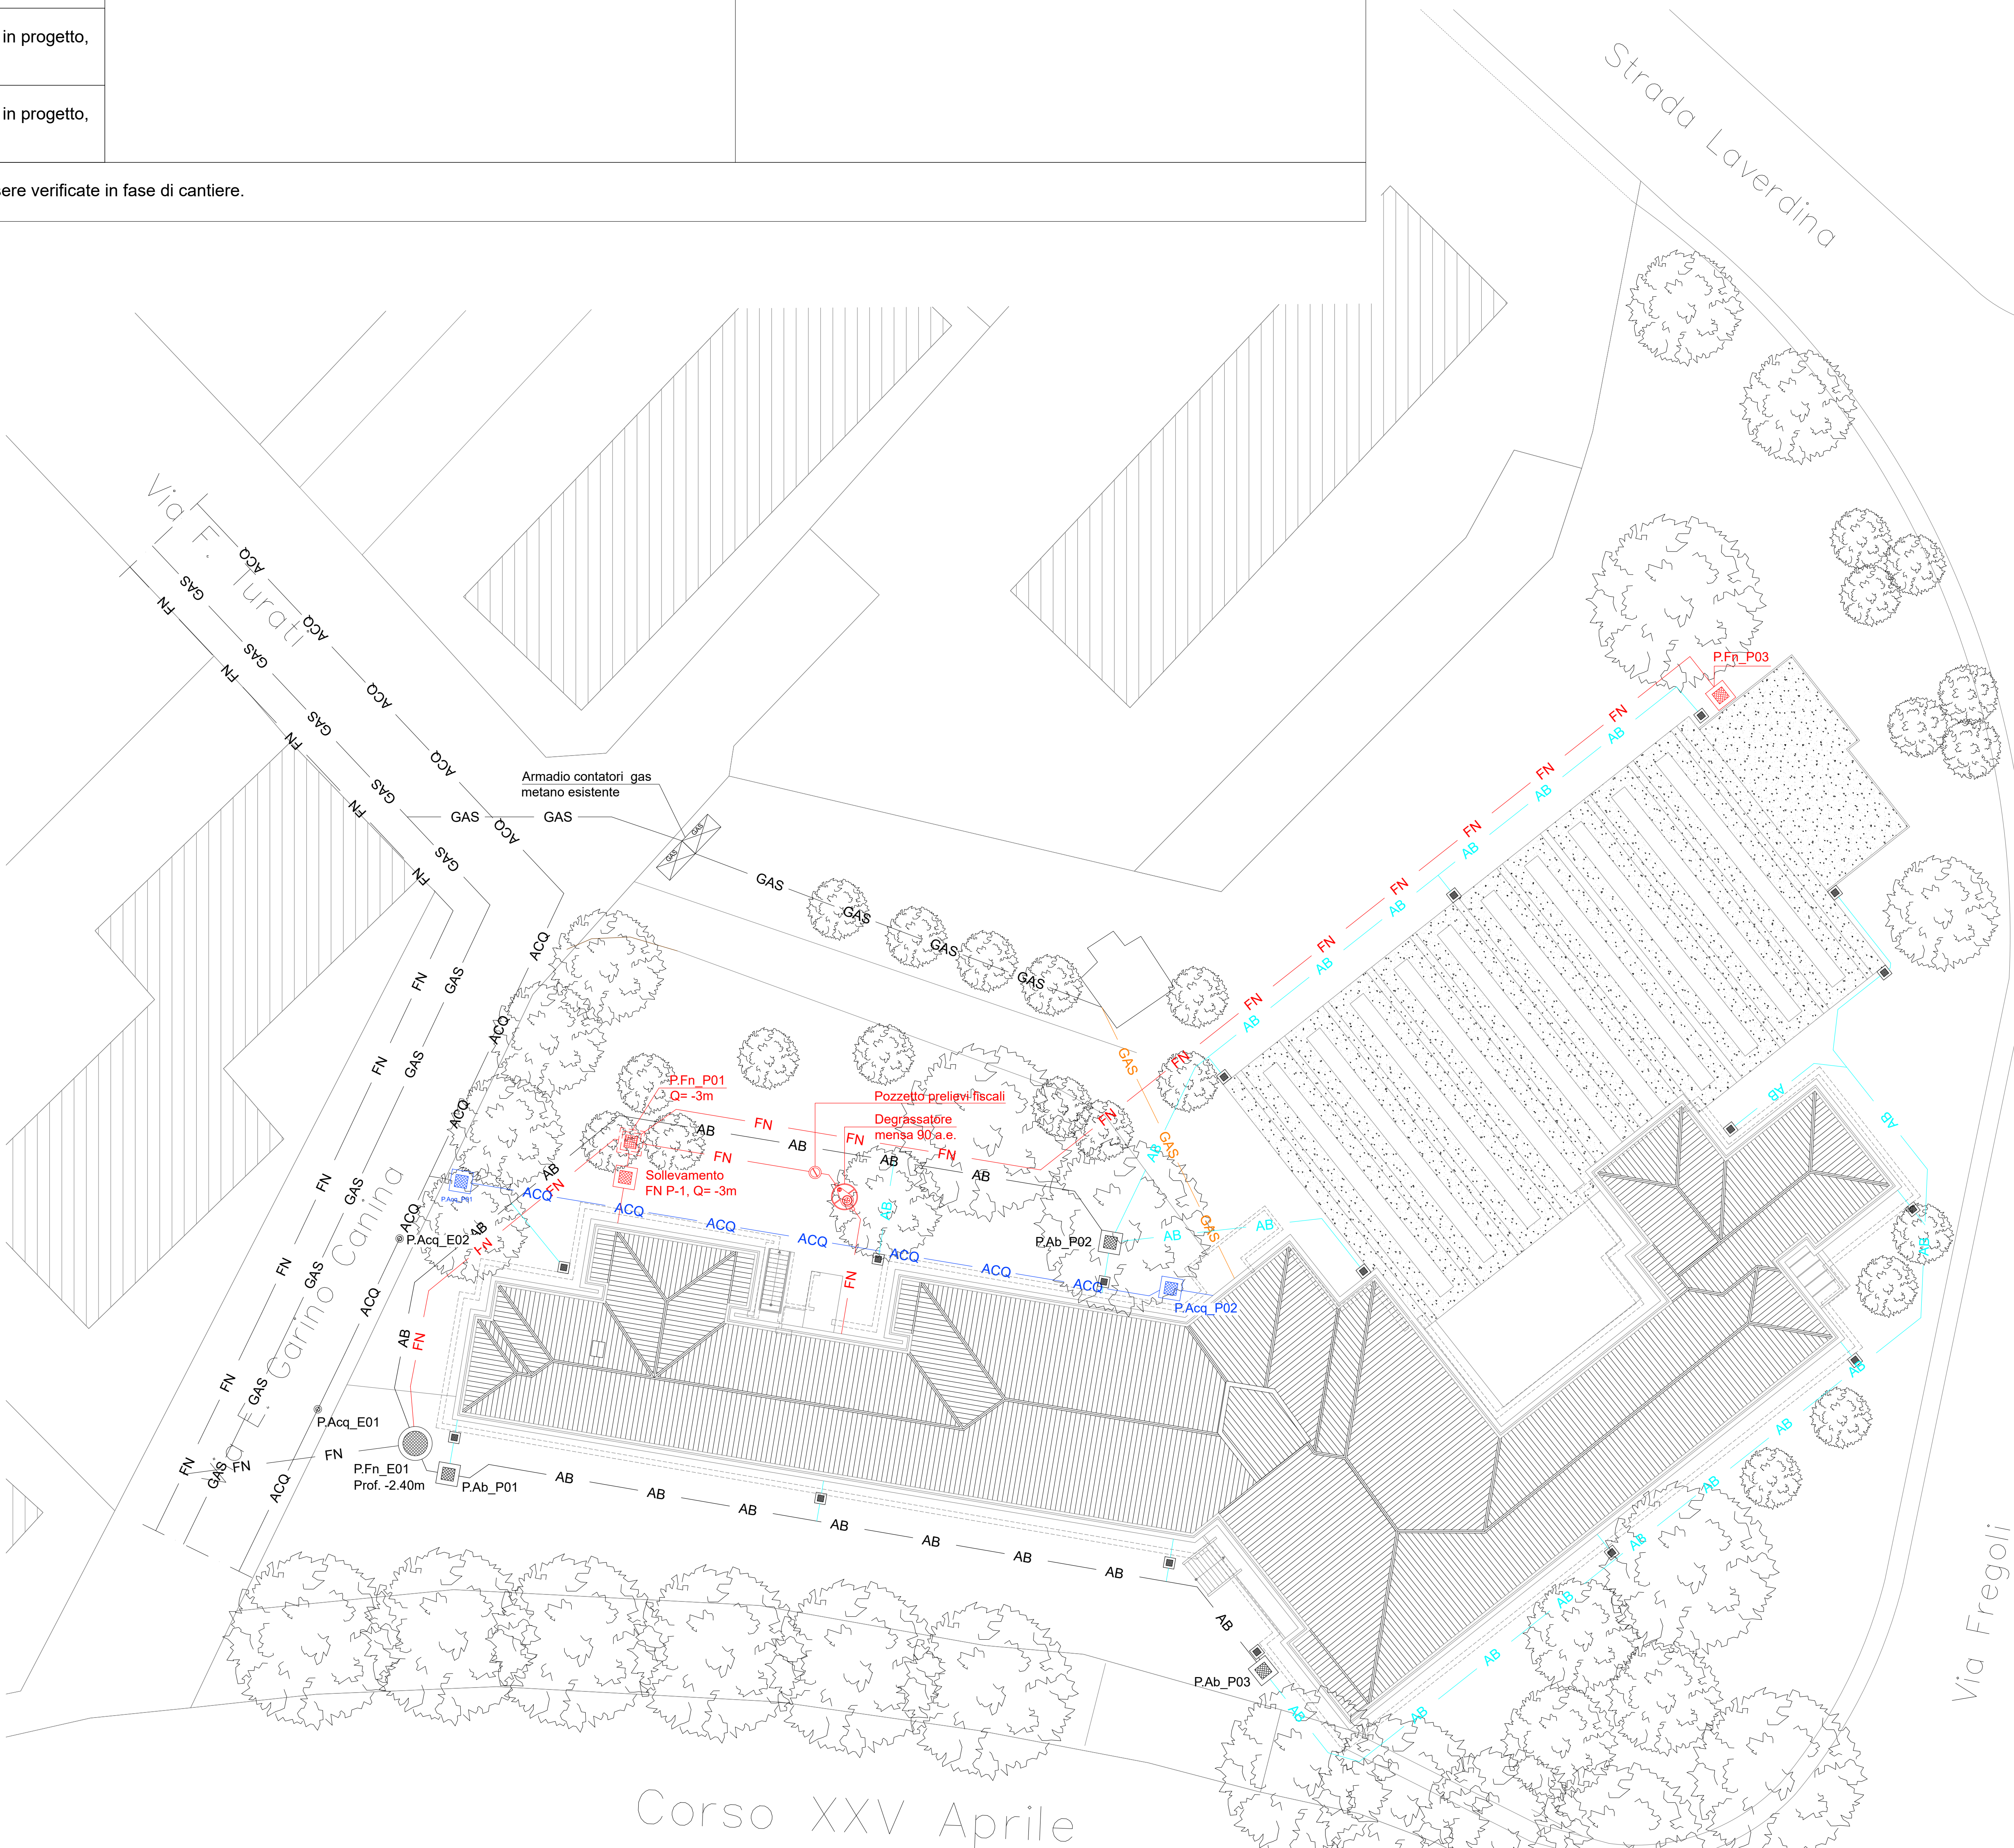

REGIONE PIEMONTE
COMUNE DI ASTI

PROGETTO ESECUTIVO

Progettazione Esecutiva relativa a lavori di adeguamento sismico, riqualificazione energetica, abbattimento delle barriere architettoniche e messa in sicurezza edificio della *Scuola Primaria - Rio Crosio* sita in Corso XXV Aprile n° 151 nel Comune di Asti (14100 - AT)

CUP G31F19000170001
PNRR - Missione 4 - Componente 1 - Investimento 3.3
Finanziato dall'Unione Europea - NextGenerationEU



ELABORATI GRAFICI IMPIANTI

Tav.IE1 - Impianti Esterni

DATA:	MAGGIO 2023	PROGETTO ESECUTIVO
REVISIONE:	N°1 GIUGNO 2023	

CAPOGRUPPO RTP - PROGETTISTA:

Arch. Alberto Vaccaro
Piazza Dante n. 1,
15020 - Sotgioglio (AL)
Tel.: +39 0141.399111
E-Mail P.E.C.:
albertovaccaro@pec.albertovaccaro.com

TAB. 01/10

COMMITTENTE:

Comune di Asti
Piazza San Secondo, 1
14100 Asti (AT)
Tel.: (+39) 0141.399111
PIVA 0007360050
P.E.C.: protocollo.comunestiti@pec.it

AT-RC_EDS_ES_TAVIMP_01.11

TAB. 01/10

La studio "Arch. Alberto Vaccaro" si riserva la proprietà di questo disegno e norma delle opere e dei suoi contenuti. La riproduzione totale o parziale e l'uso non autorizzato sono espressamente vietati.