




Finanziato
dall'Unione europea
NextGenerationEU

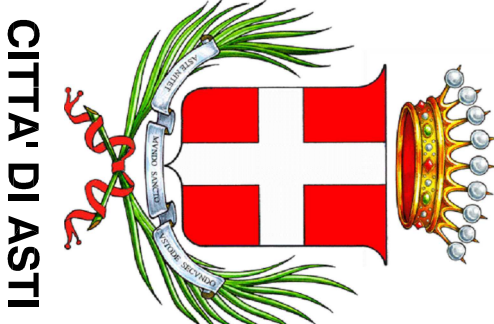

INTERVENTO DI EFFICIENTAMENTO ENERGETICO
SPAZIO KOR
NELL'AMBITO PNRR - M1C3, MISURA 1 - INV. 1.3
CUP G34H22000150001
PROGETTO ESECUTIVO

Responsabile Unico del Procedimento: Arch. Angelo Demarchis


Progettista:
Ing. Paolo Camagna
Via della Fontana n°2
14100 Asti (AT)

Tel. 0141 232507 - email: posta@isiai.it




TAVOLA	OPERE EDILI
OE.01	DISTRIBUZIONE PLANIMETRICA E SEZIONI STRATO ISOLANTE ALLESTRADOSSO DELLA VOLTA DI COPERTURA
DATA	SCALA
Ottobre 2022	1/100

DISTRIBUZIONE PLANIMETRICA PIANO TERRA - scala 1:100

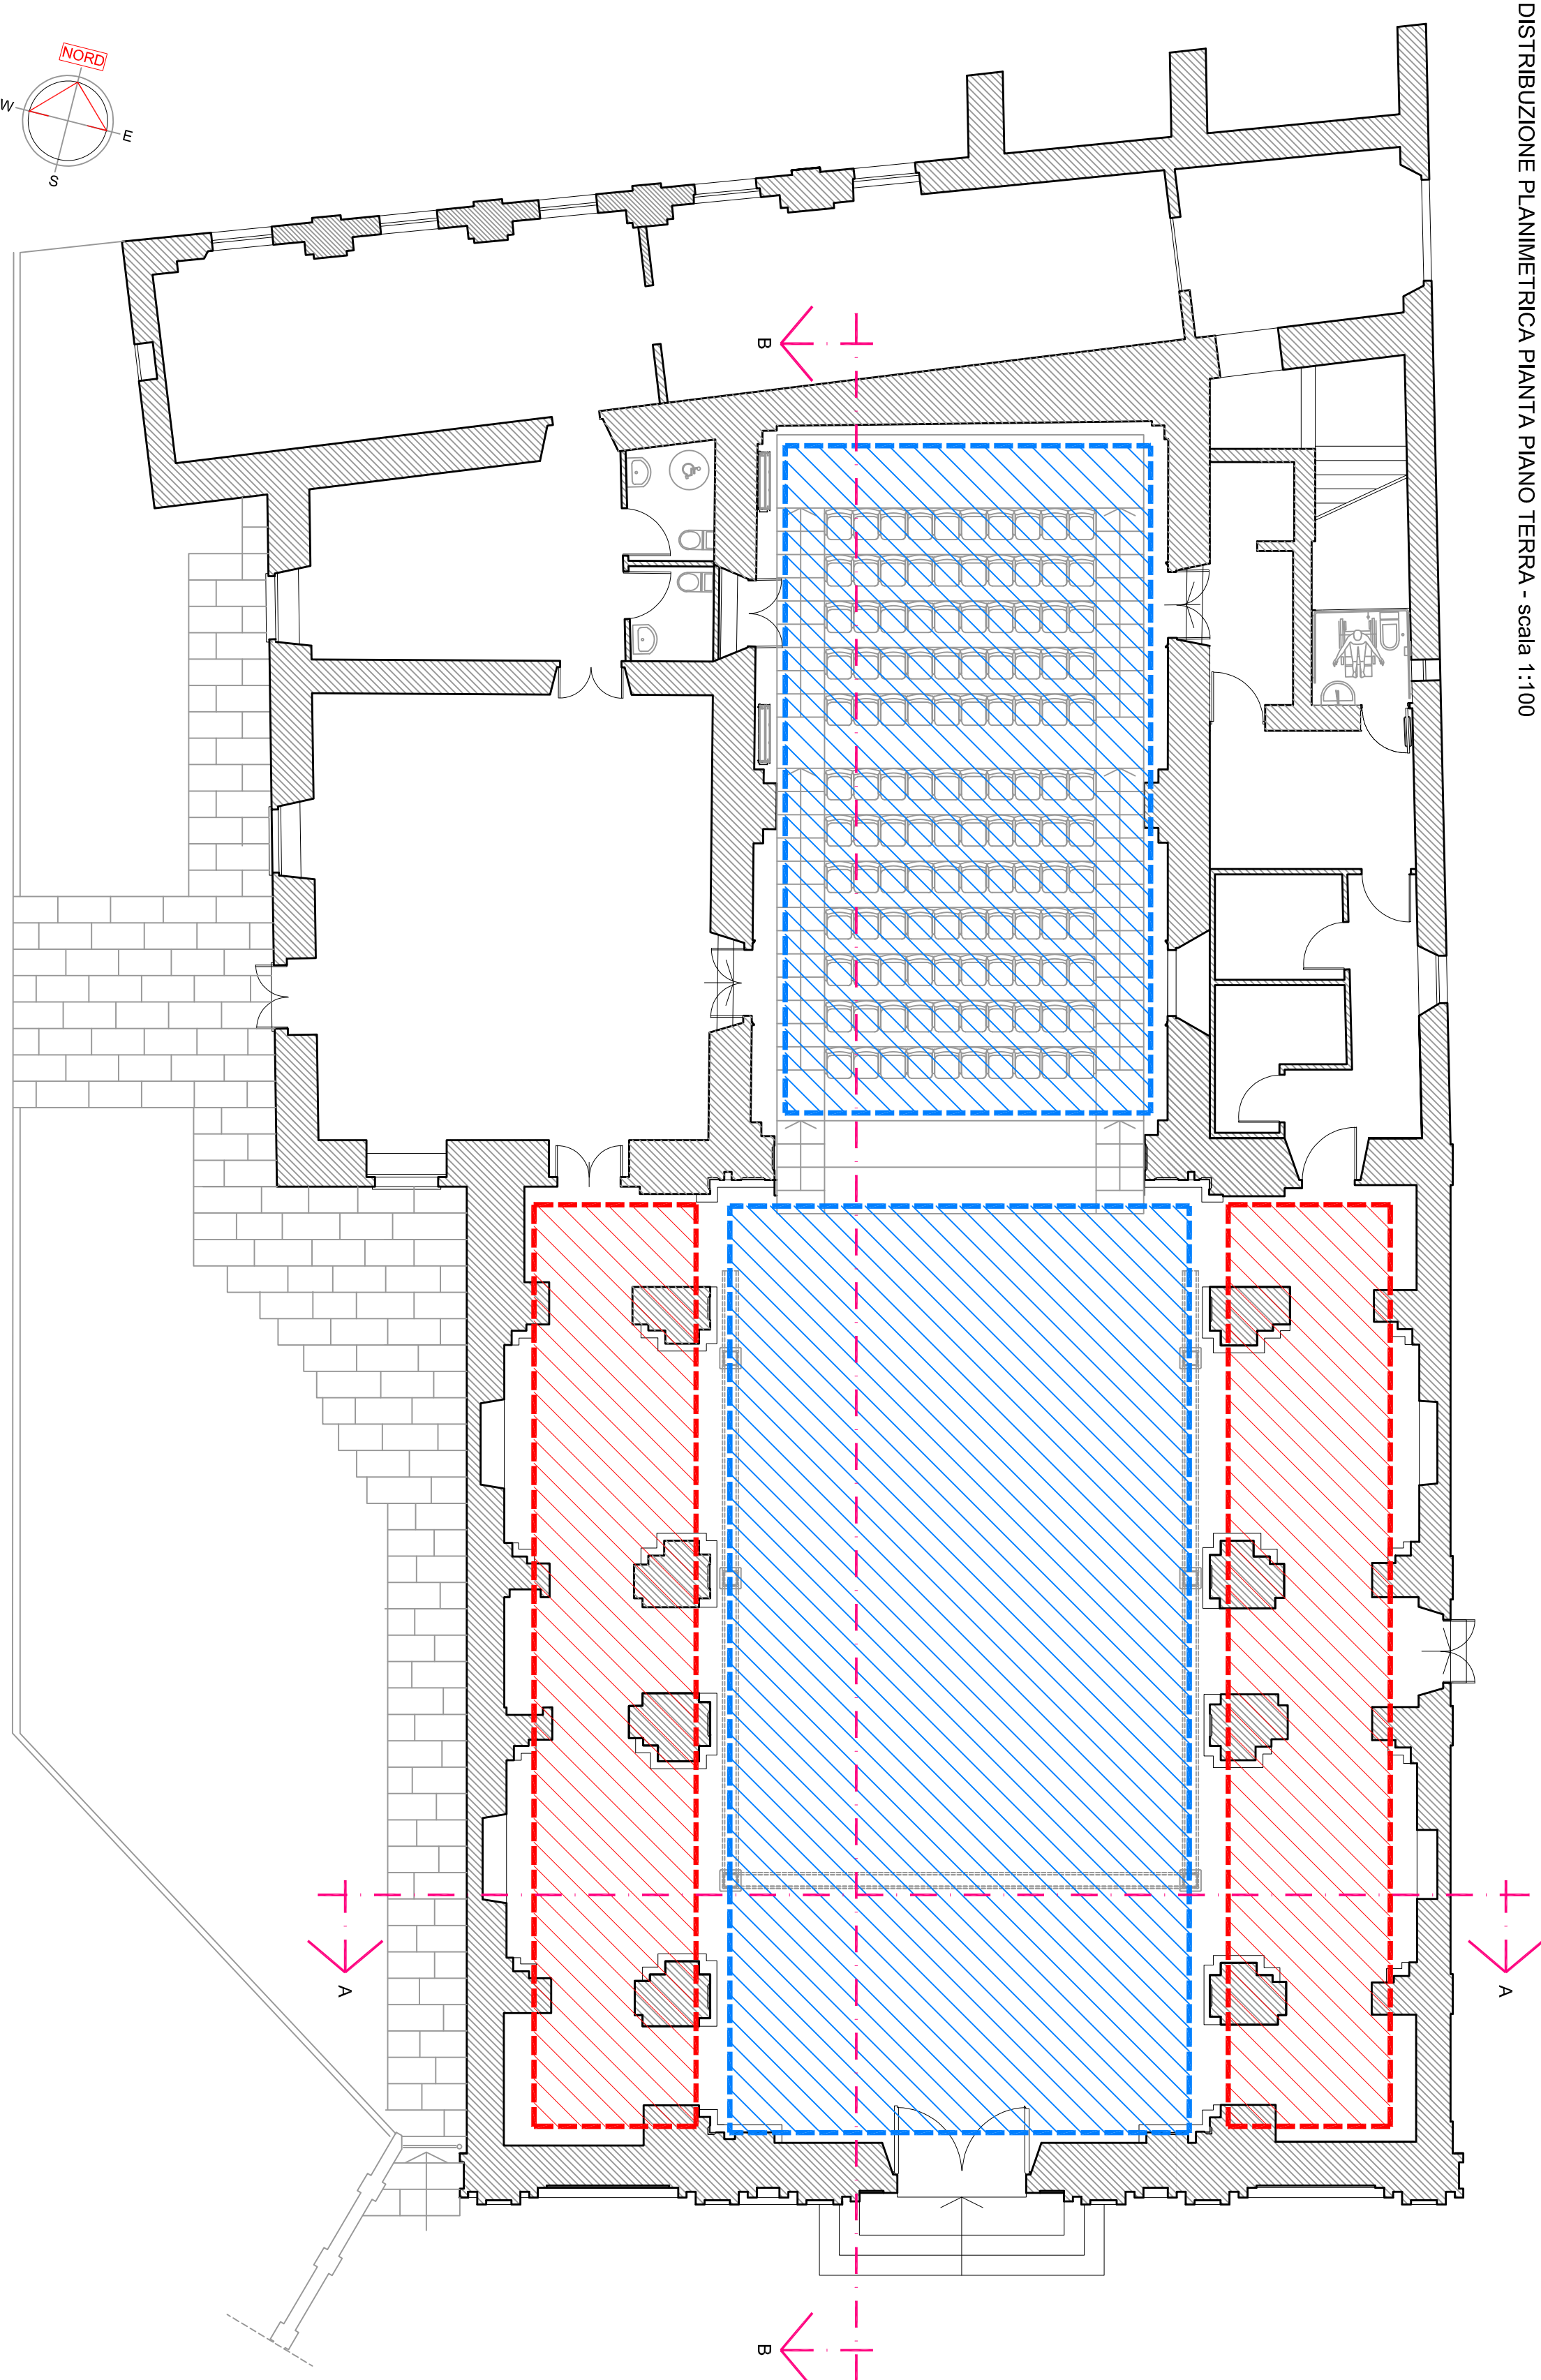

SEZIONE A-A - scala 1:100

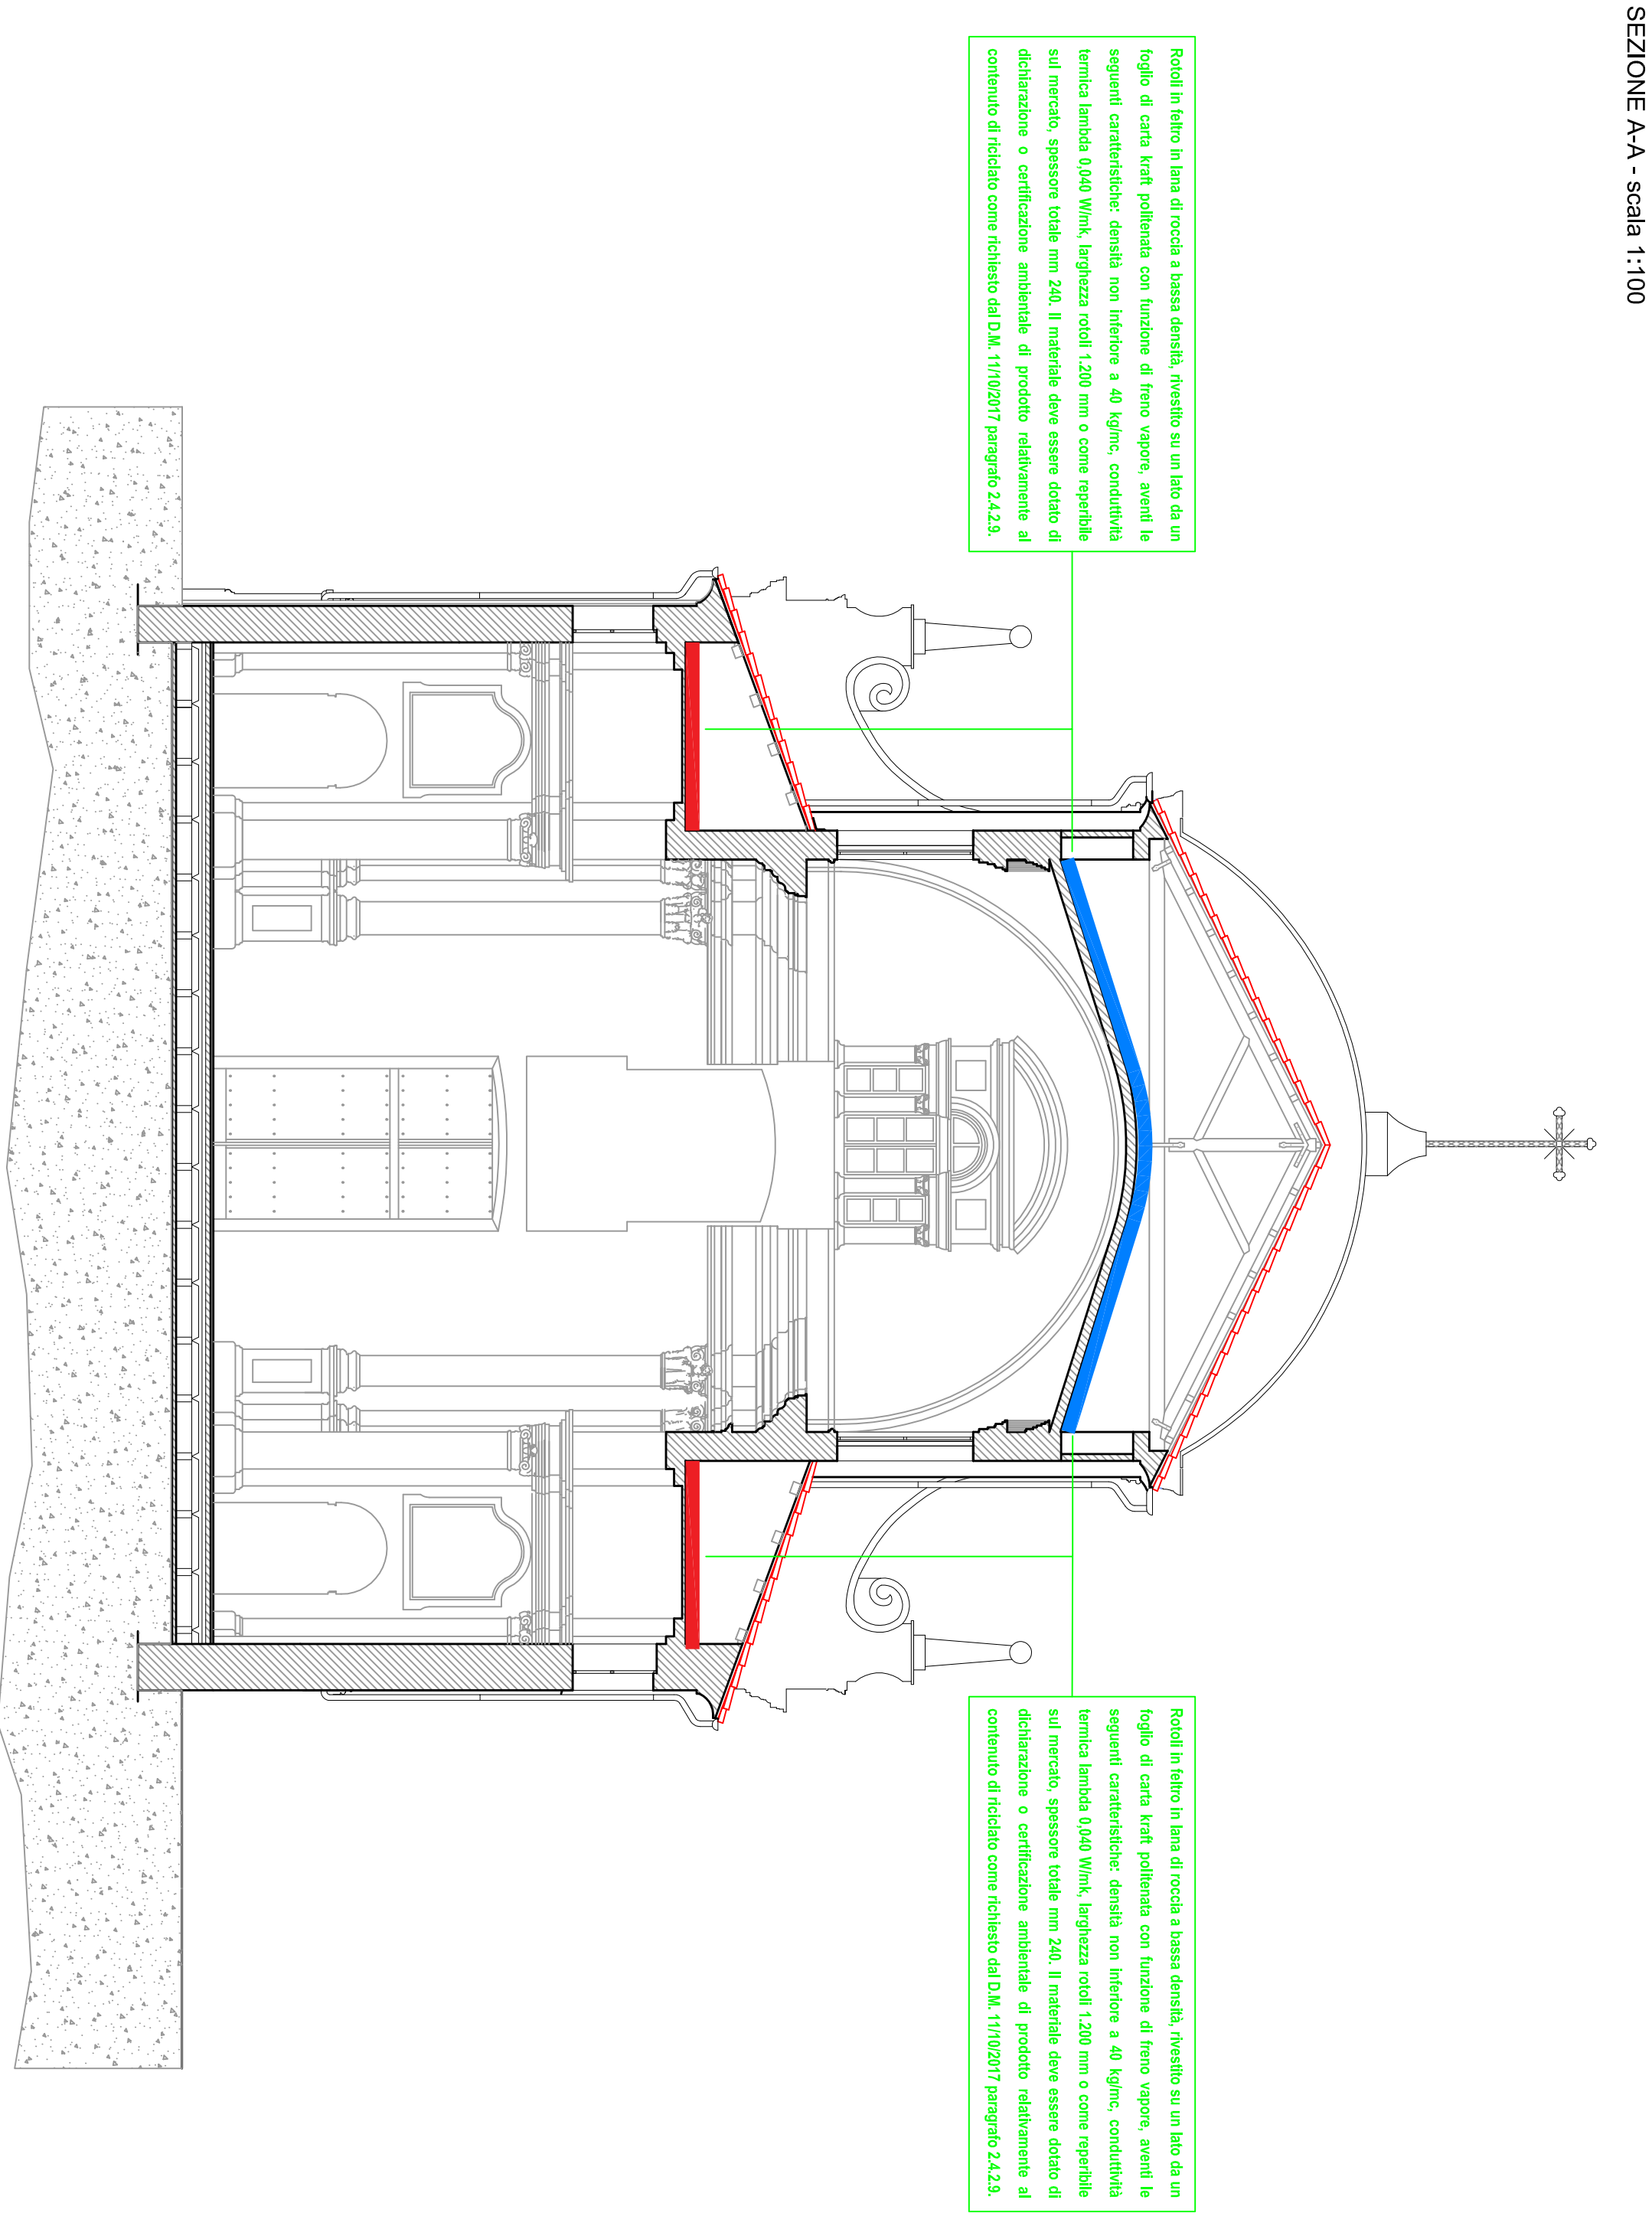

SEZIONE B-B - scala 1:100

