


2 - Planimetria nuova pista ciclabile su corso Alfieri - tratta da Via della Fontana a Via Rossini - scala 1:200

- LEGENDA**
- Stato di fatto: elementi mantenuti
 - Stato di fatto: elementi da eliminare
 - Passo carraio
 - Segnaletica stradale orizzontale esistente e mantenuta
 - Nuova Segnaletica stradale orizzontale
 - Scivoli esistenti
 - Scivoli nuovi in progetto
 - Senso unico in progetto (segno grafico)
 - Senso unico attuale oggetto di modifica (segno grafico)
 - Senso unico attuale e mantenuto (segno grafico)
 - Doppio senso attuale oggetto di modifica (segno grafico)
 - Doppio senso attuale e mantenuto (segno grafico)
 - Nuova pista ciclabile monodirezionale su carreggiata esistente pavimentata in porfido
 - Archetti per il posteggio bici
 - Segnaletica orizzontale - striscia gialla sp.30 cm

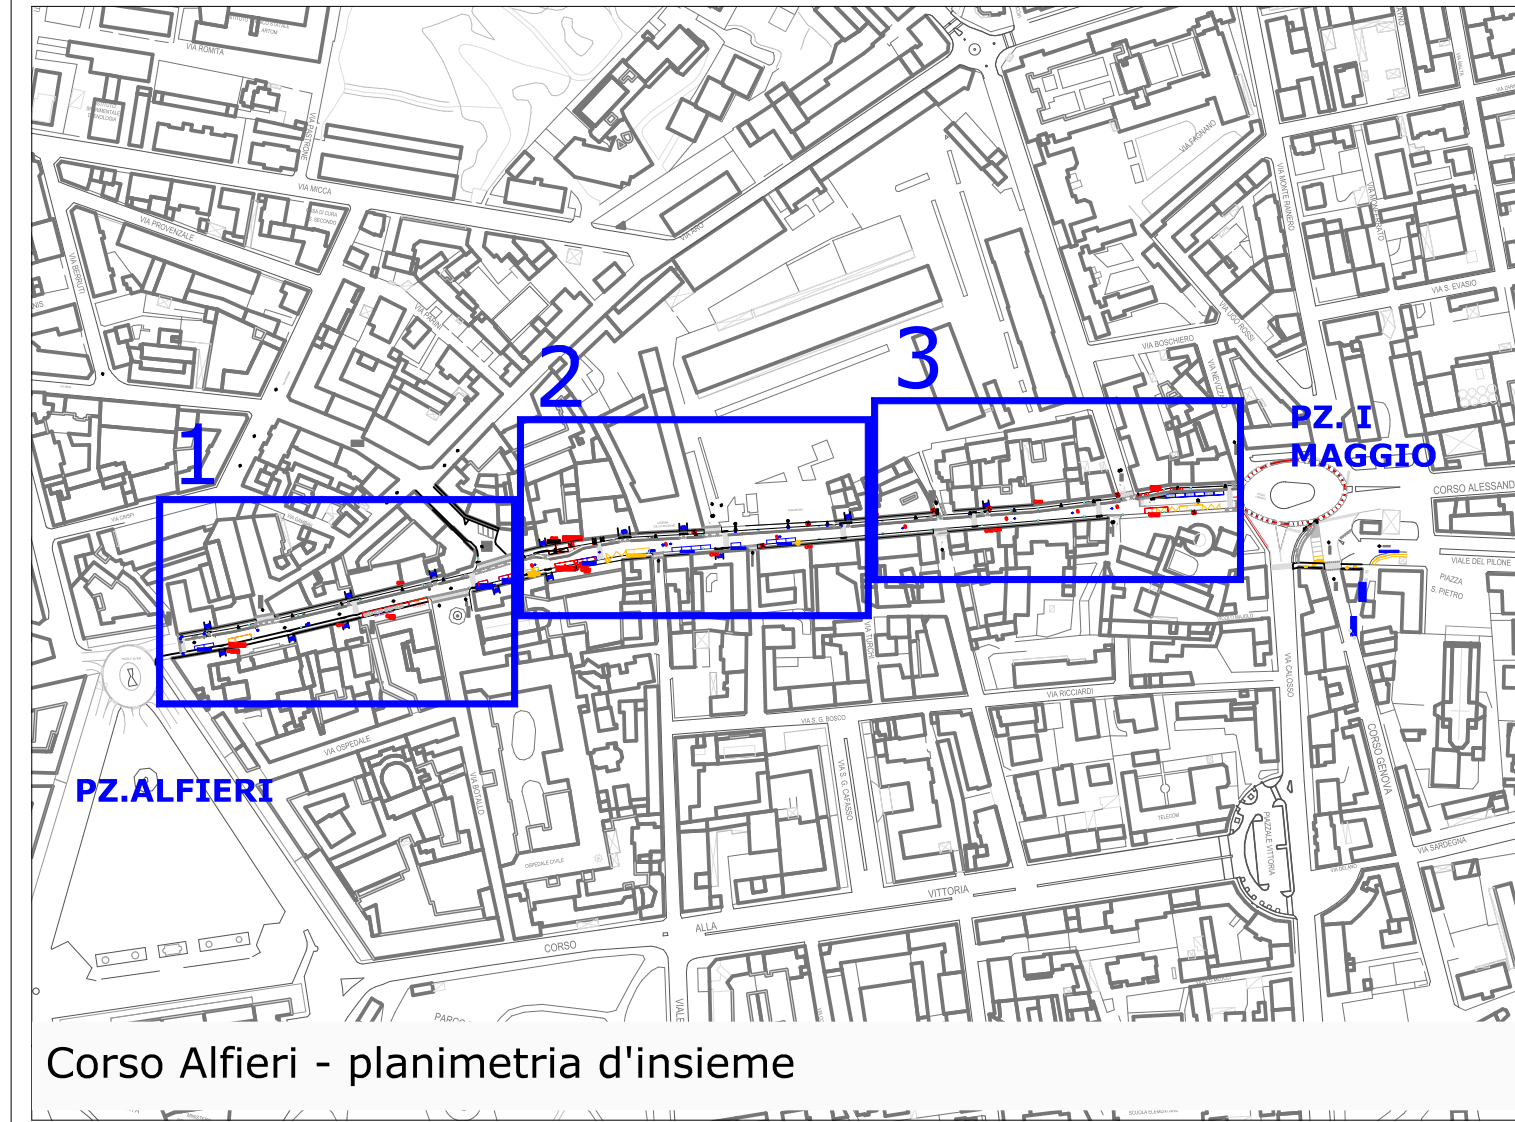

Corso Alfieri - planimetria d'insieme

richiedente:
Comune di Asti


progetto:
sarnep mondo engineering srl
Ing. Piero Mondo
Ing. Ernesto Mondo
Via Cassanese, 4
10131 Torino
tel. 011/ 5111441
ernesto.mondo@sarnep.it
www.sarnep.it

COMUNE DI ASTI
Progetto esecutivo

Elaborato n.
2A.3

Ciclovie Urbane
Lotto 1: corso Alfieri e corso Gramsci

Corso Alfieri
Sovrapposizione: planimetria - tratte 2-3
11 ottobre 2021

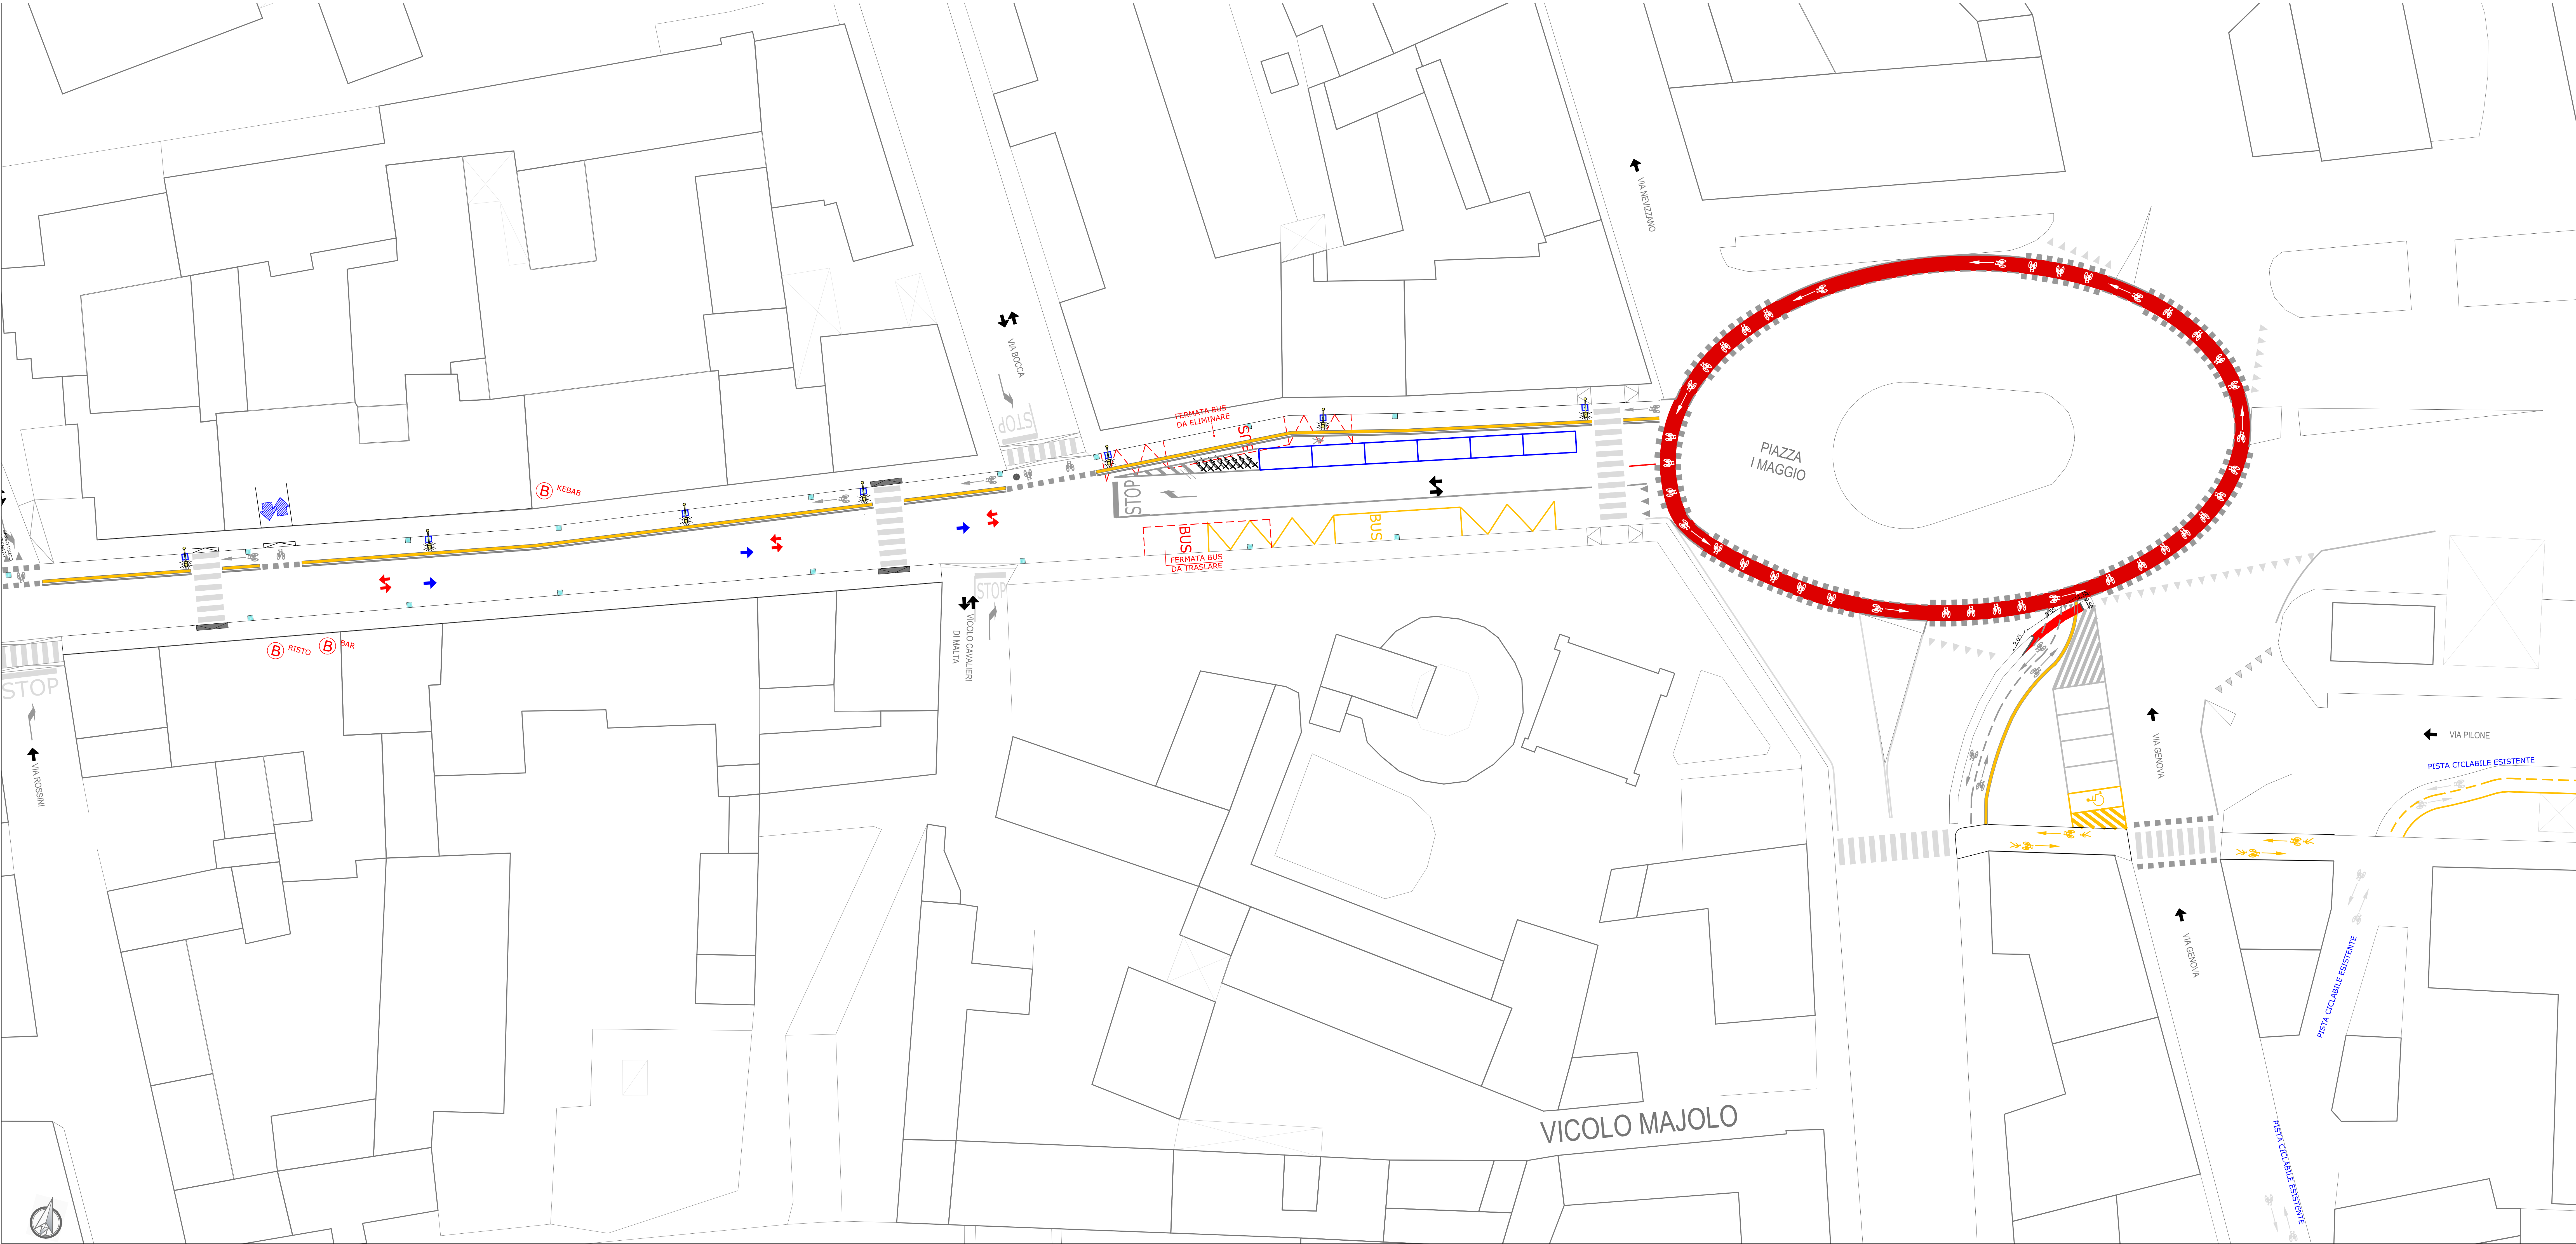

3 - Planimetria nuova pista ciclabile su corso Alfieri - tratta da Via Rossini a piazza I Maggio - scala 1:200