


LEGENDA

- Passo carraio
- Segnaletica stradale orizzontale
- Scivoli esistenti
- Senso unico attuale (segno grafico)
- Doppio senso attuale (segno grafico)
- Palo dell'illuminazione pubblica esistente
- Caditoia esistente

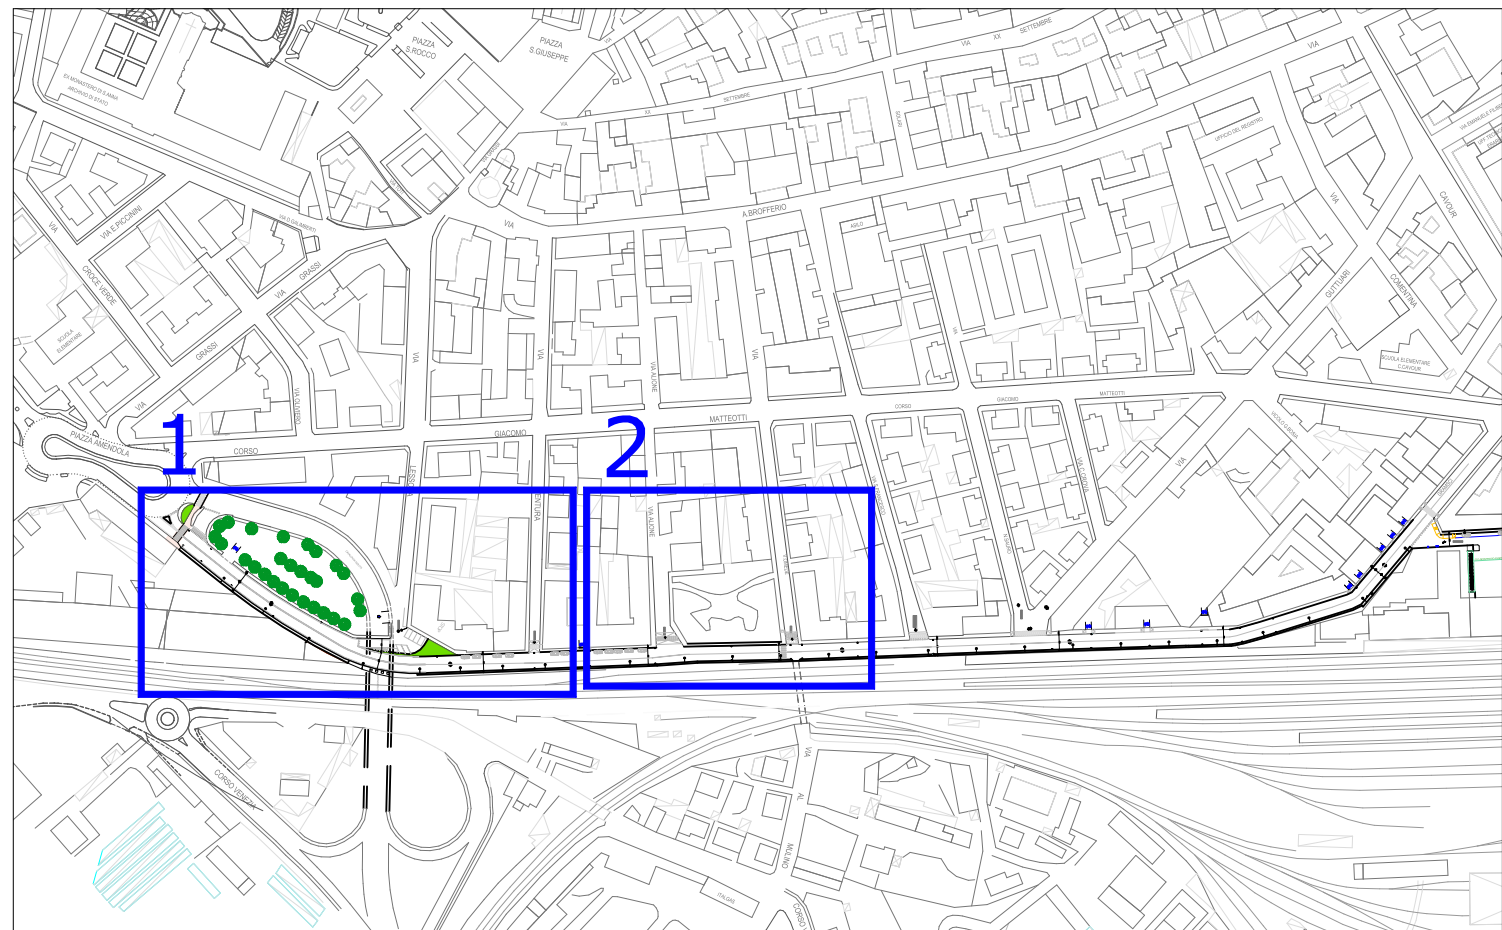

Corso Gramsci - planimetria d'insieme

richiedente:  
Comune di Asti

progetto:

samep mondo engineering srl  
Ing. Piero Mondo  
Ing. Ernesto Mondo  
Via Cossentino, 4  
10131 Torino  
tel 011 507540  
email: mondo@samep.it  
web: www.samep.it


**COMUNE DI ASTI**

**Progetto esecutivo**

**2G.1**

**Ciclovie Urbane**  
Lotto 1: corso Alfieri e corso Gramsci

Corso Gramsci  
Stato di fatto: planimetria - tratta 1  
11 ottobre 2021

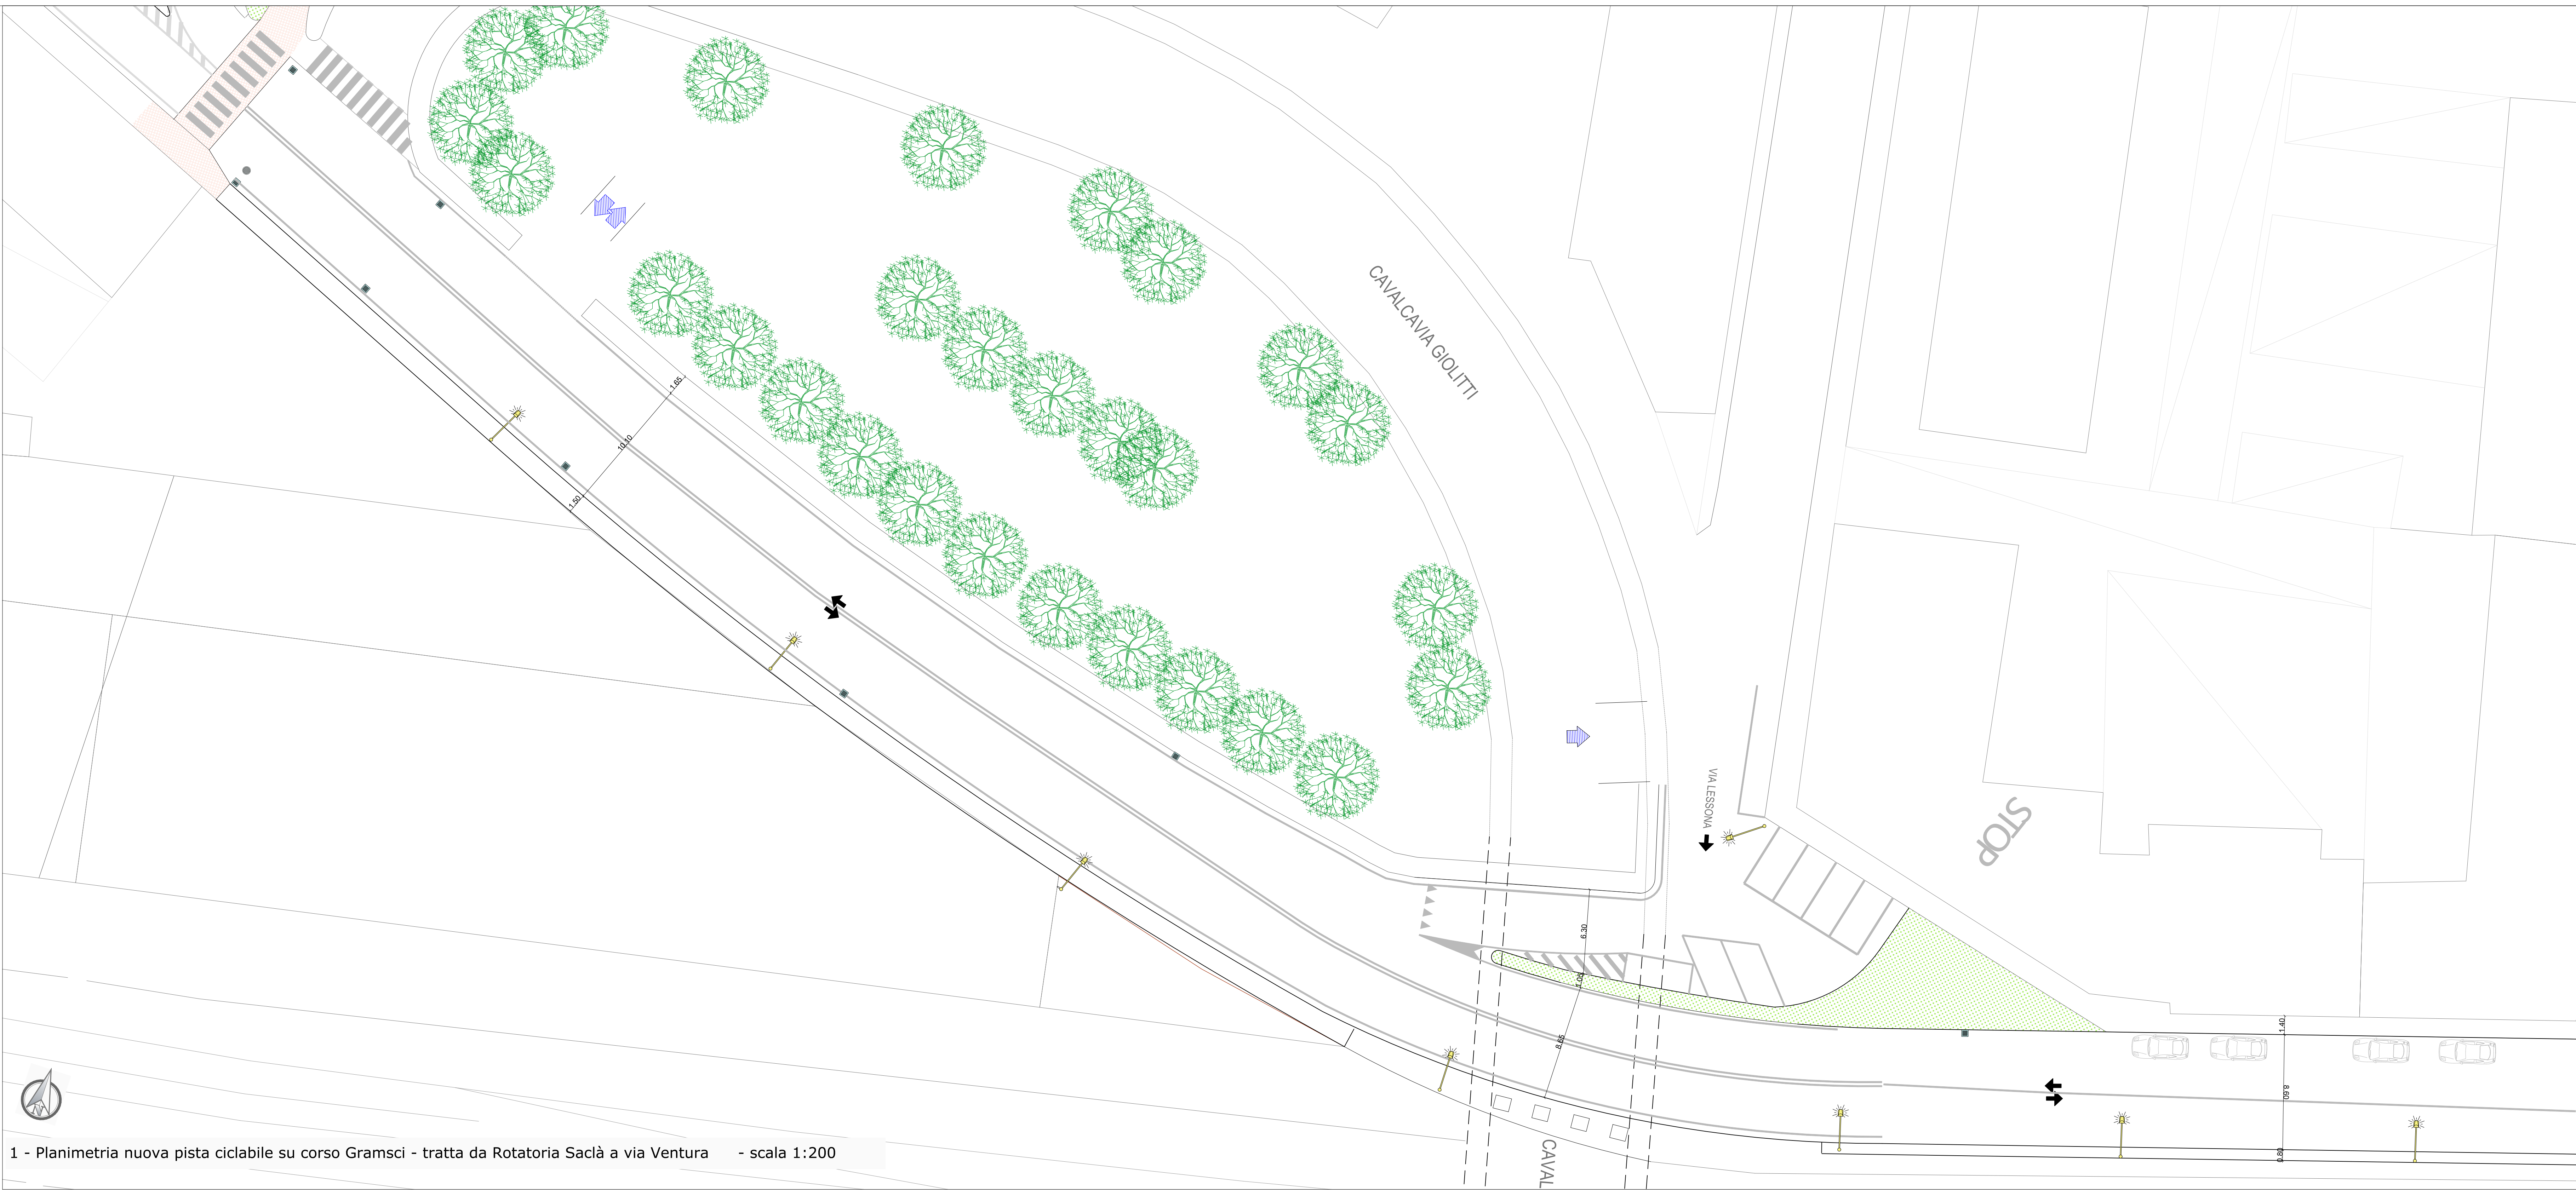

1 - Planimetria nuova pista ciclabile su corso Gramsci - tratta da Rotatoria Saclà a via Ventura - scala 1:200



2 - Planimetria nuova pista ciclabile su corso Gramsci - tratta da via Ventura a via Omede - scala 1:200