




F1

F2

TRACCIA COLLETTORI IN PVC

±0,00
Quota di riferimento su
marciapiede (terrazzino)

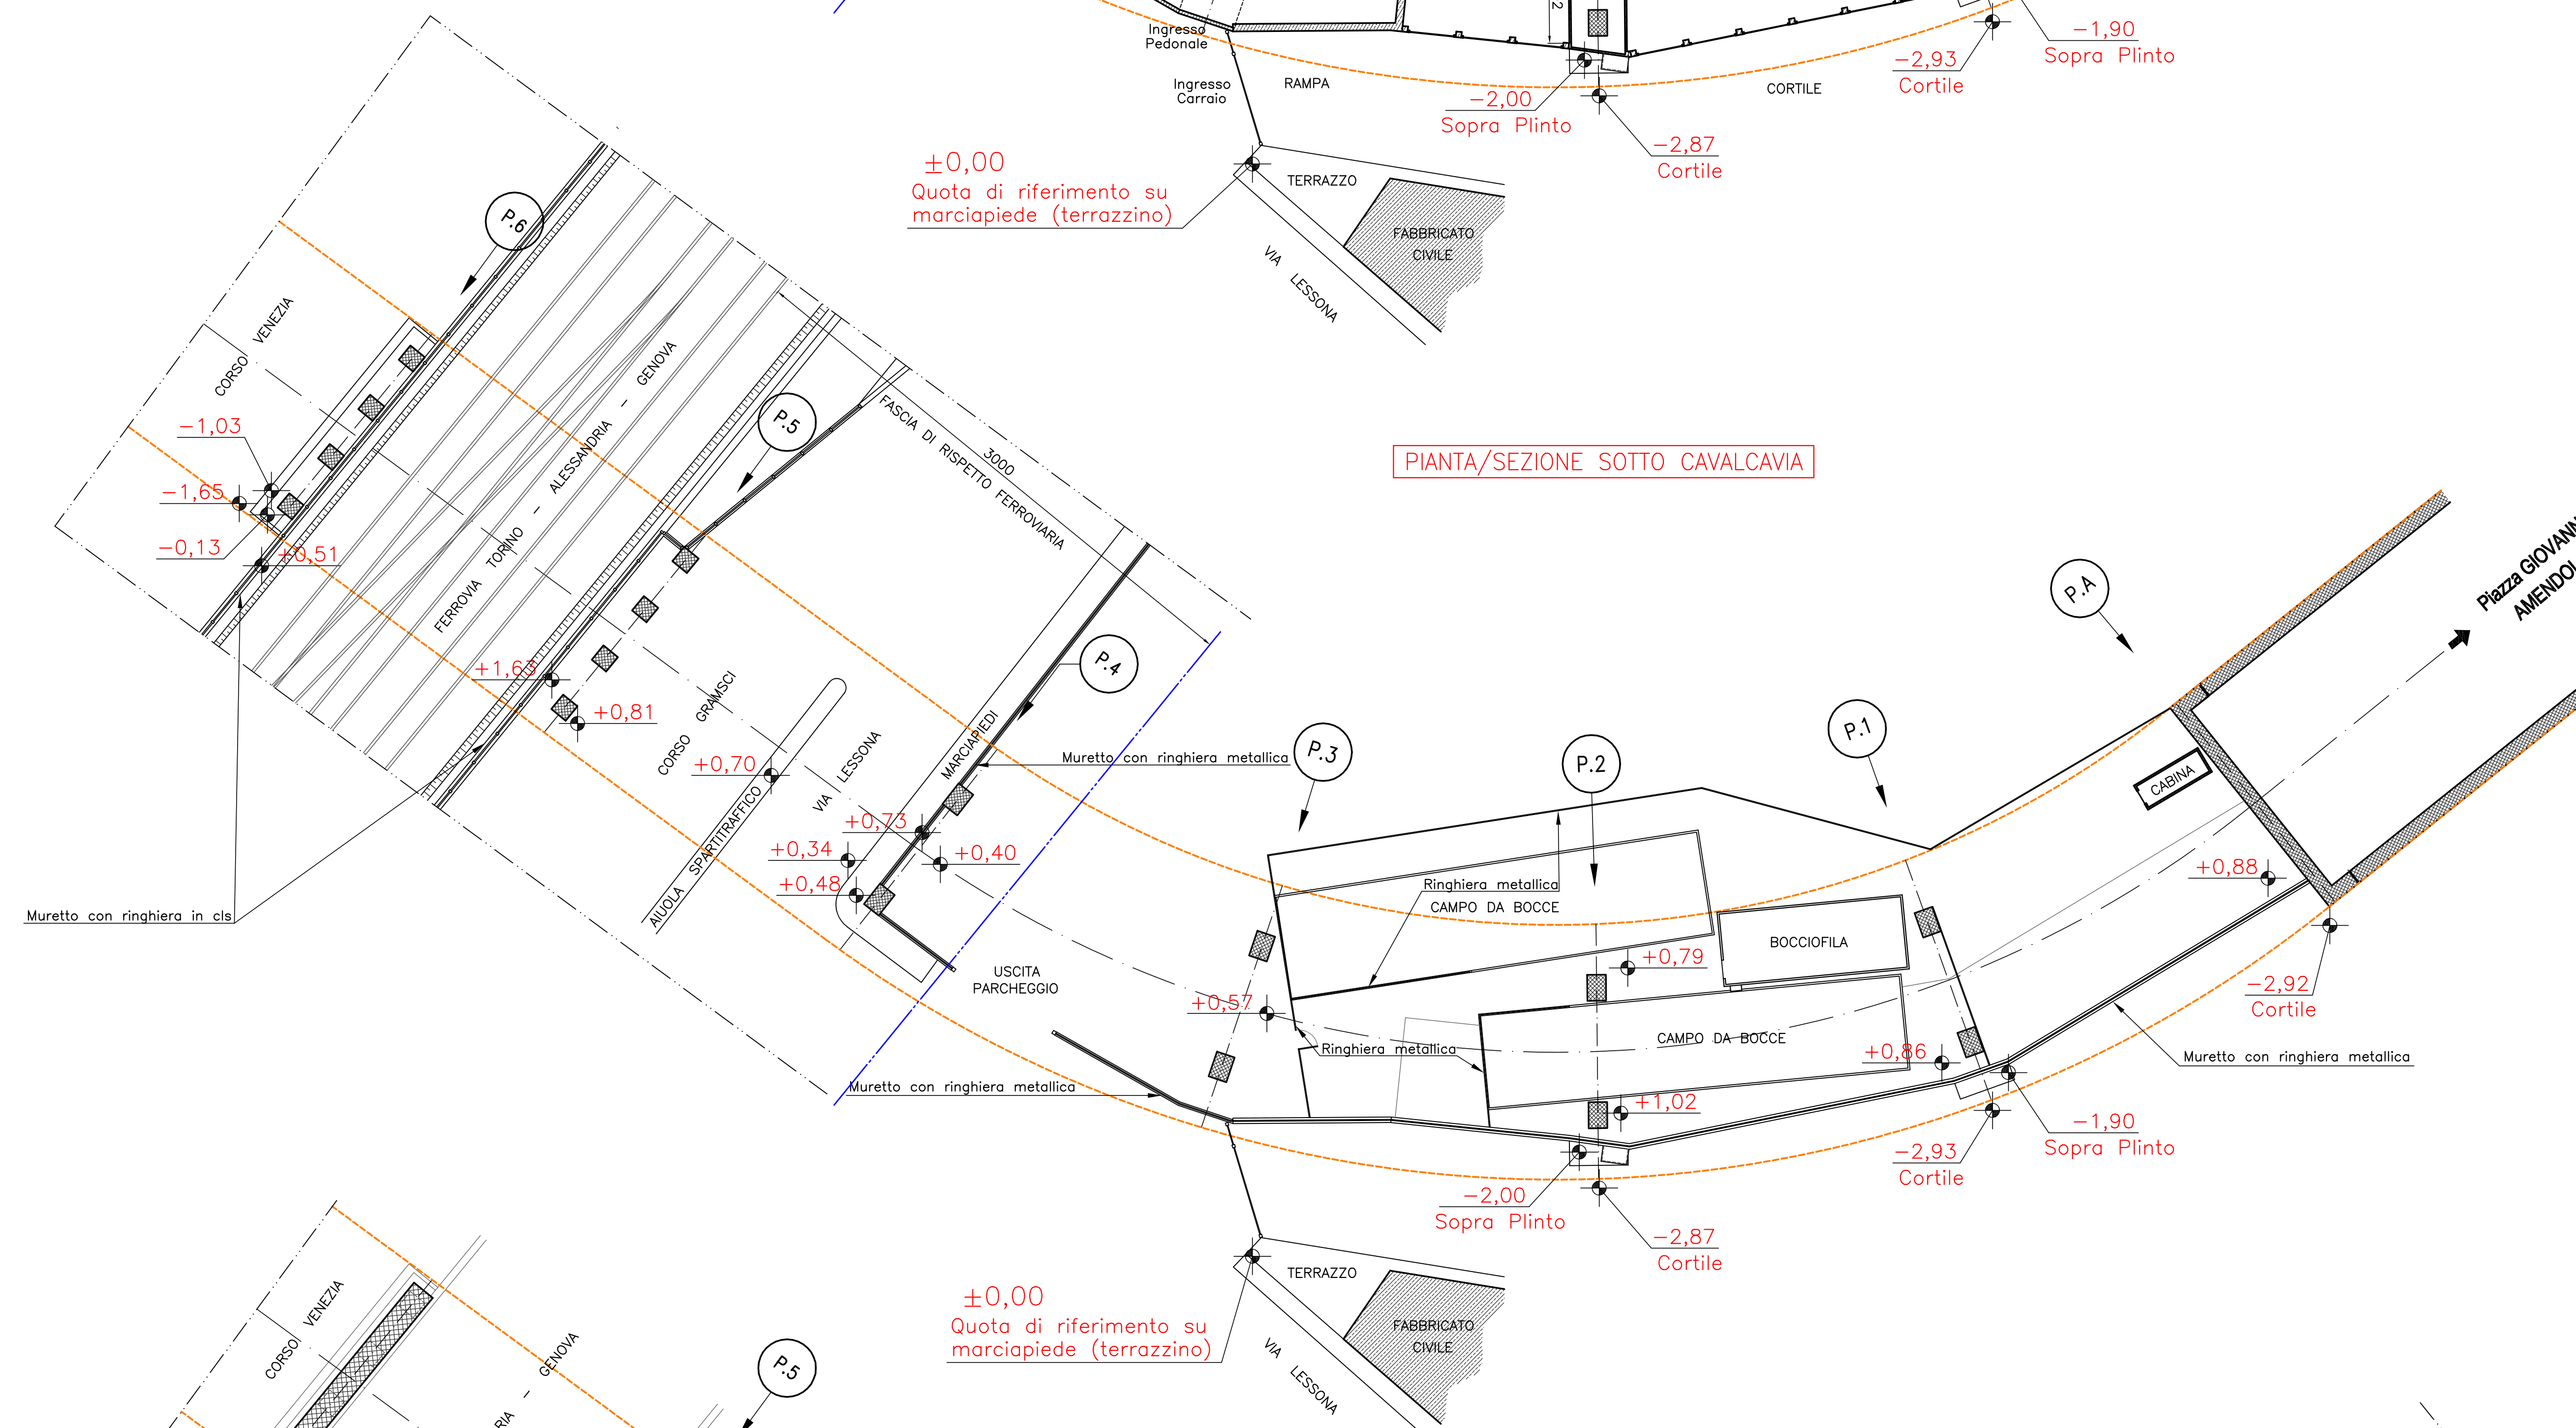


F4 CAMPATA 1

F3

F5 CAMPATA 2


F6 CAMPATA 2

 TELECAMERA

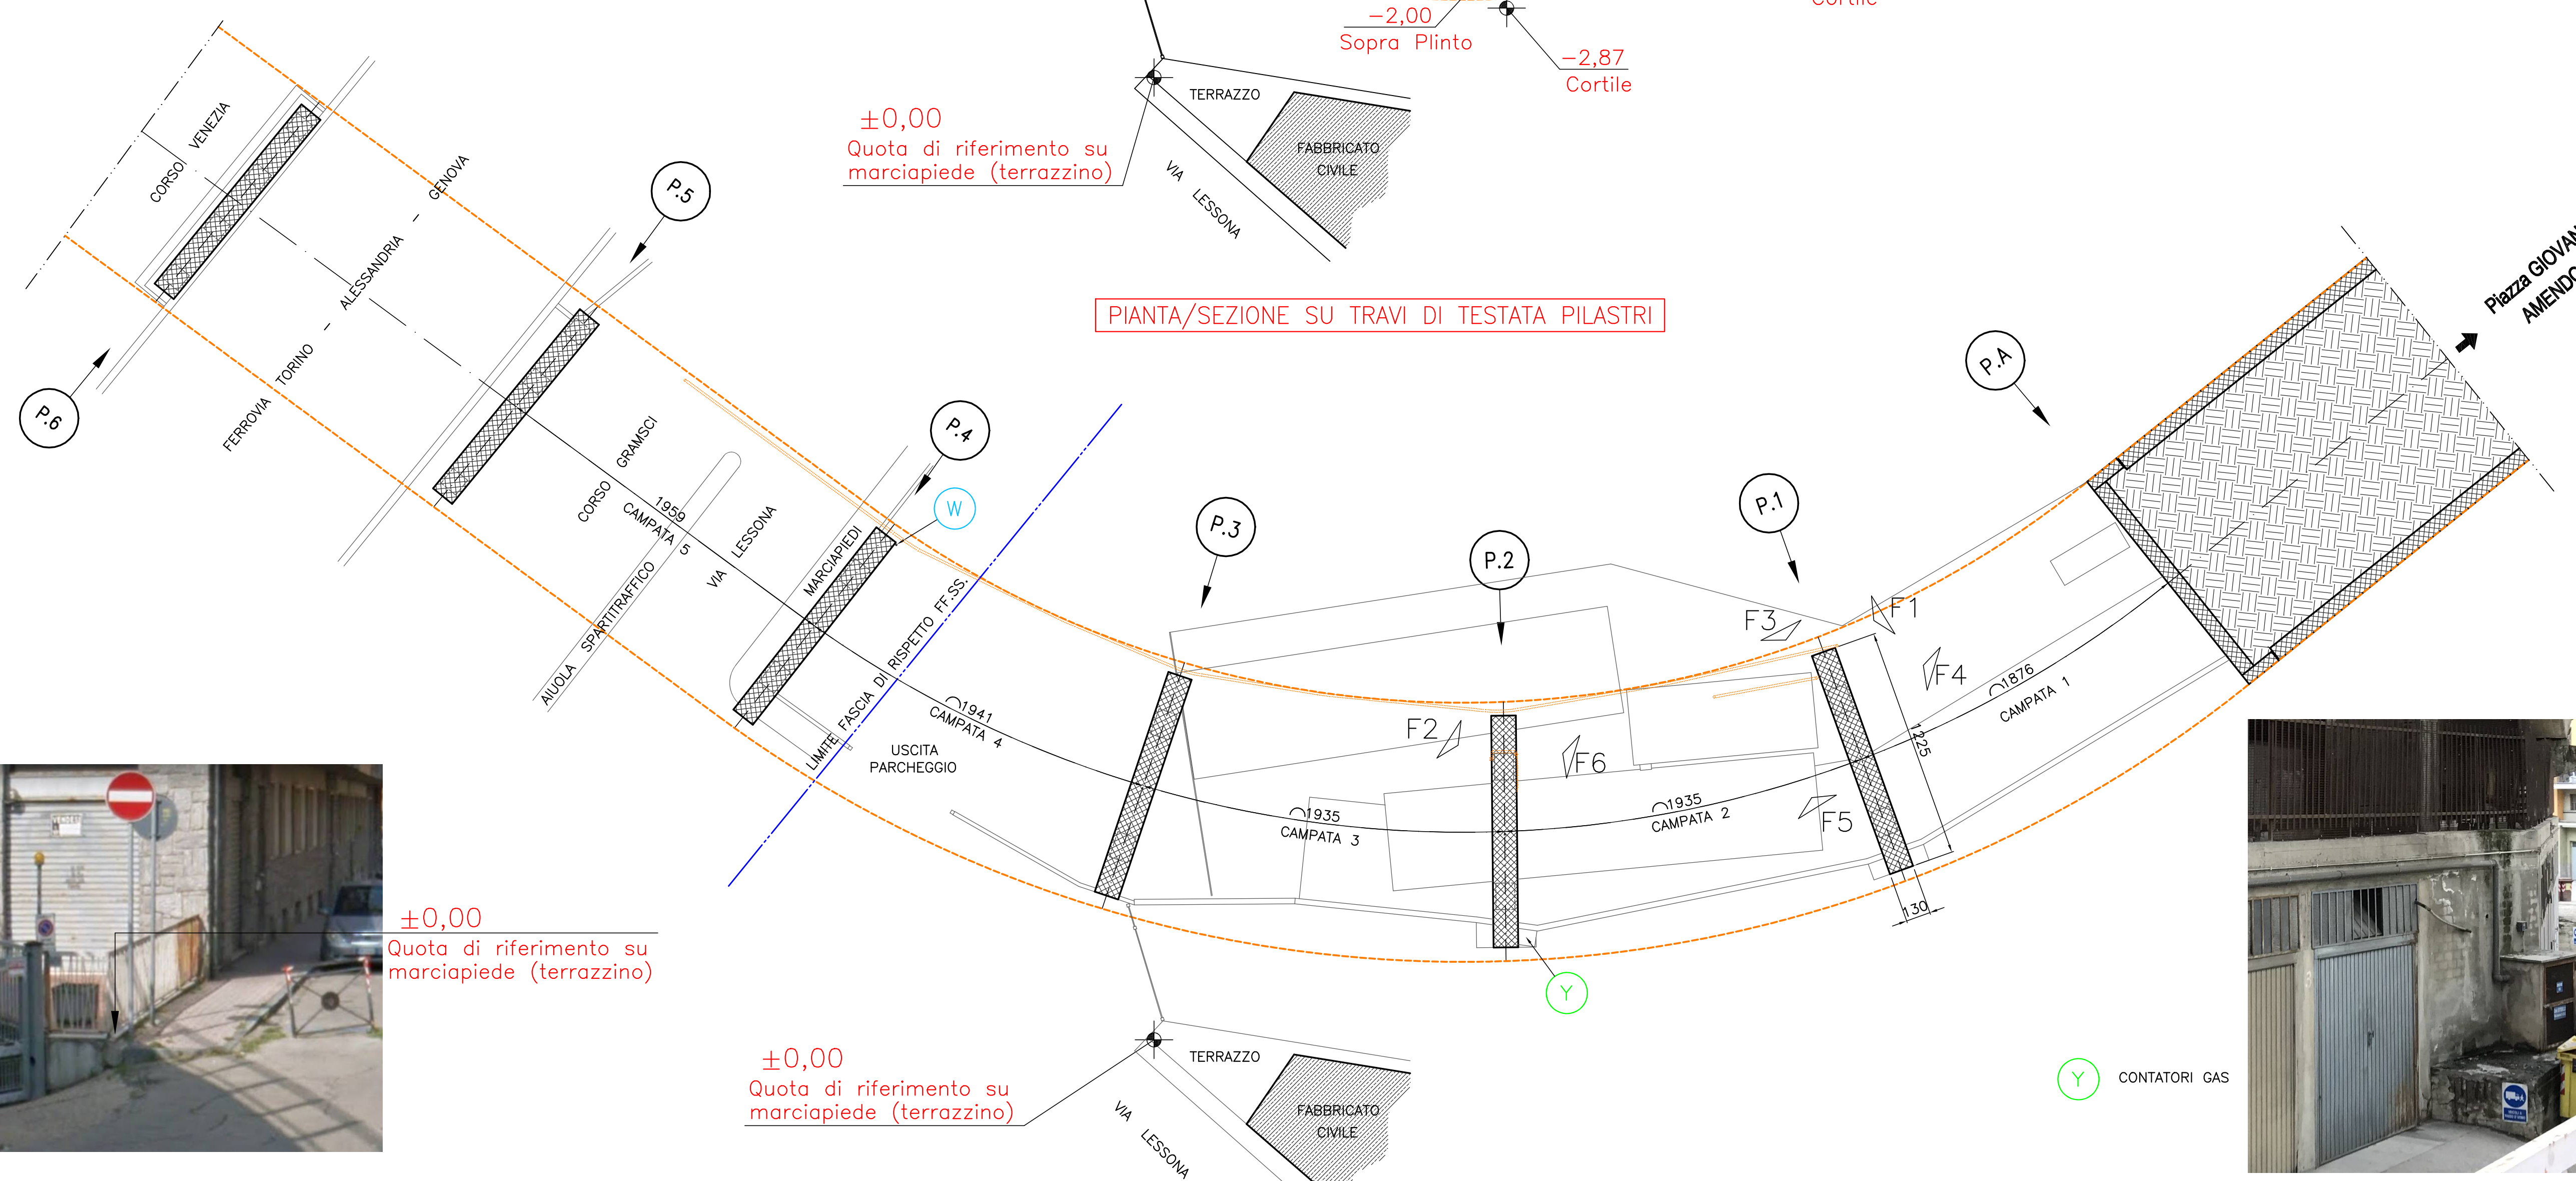

±0,00
Quota di riferimento su
marciapiede (terrazzino)

±0,00
Quota di riferimento su
marciapiede (terrazzino)

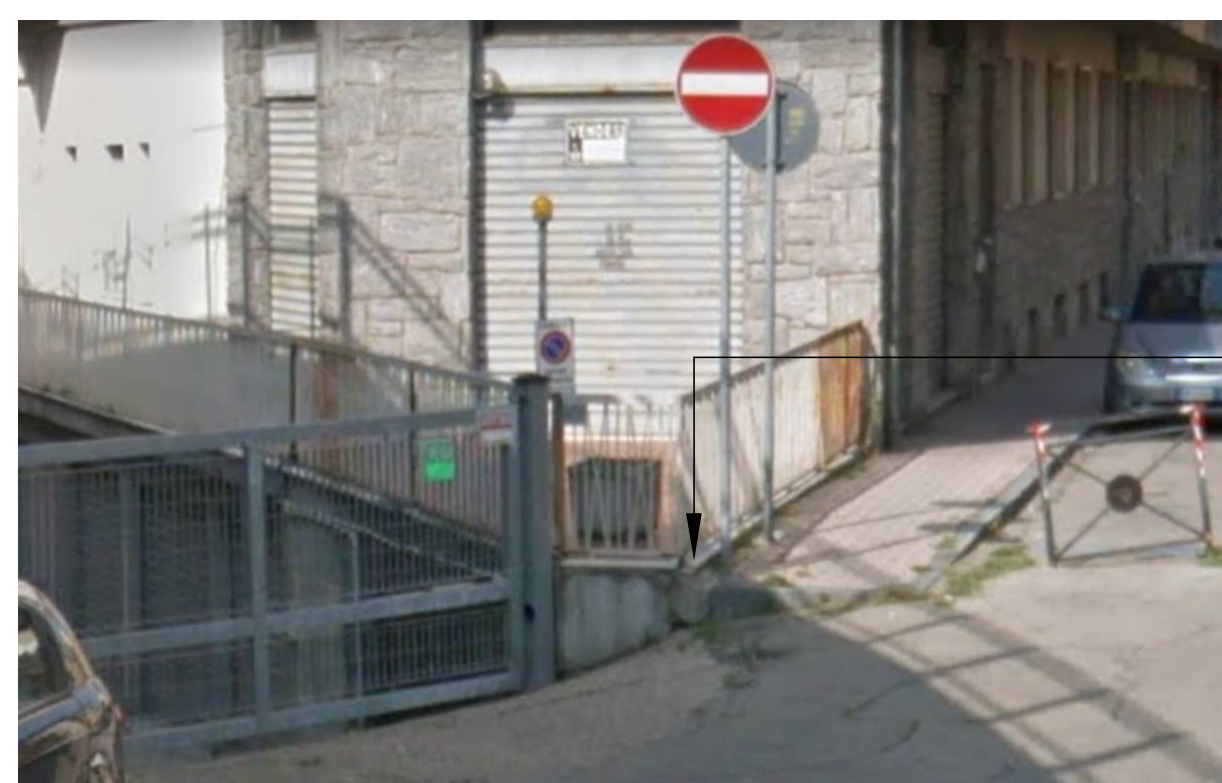
CONTATORI GAS

COMUNE DI ASTI
Provincia di Asti

*INTERVENTO DI MANUTENZIONE
STRAORDINARIA SU
CAVALCAVIA/CAVALCAFERROVIA
"GIOLITTI"
CUP: G37H19001980004*

PROGETTO ESECUTIVO

STATO DI FATTO

PIANTA/SEZIONE A QUOTA + 0,30
PIANTA/SEZIONE SOTTO CAVALCAVIA
PIANTA/SEZIONE SU TRAVI DI TESTATA PILASTRI

IL PROGETTISTA:
DOTT. ING. ROERO ELIO
appartenente all'ordine Ingegn. B.Z. di
Dott. Ing. B. LOVATIELLO, Dott. Ing. ZAFFARELLI
VIA S. GIUSEPPE 20 - 10121 TORINO - ITALIA
Tel. 011/51.99.99 - Telefax 011/51.99.99

L'AMMINISTRAZIONE:

TAVOLA N.3

SCALA: 1:200

DATA: Novembre 2021