
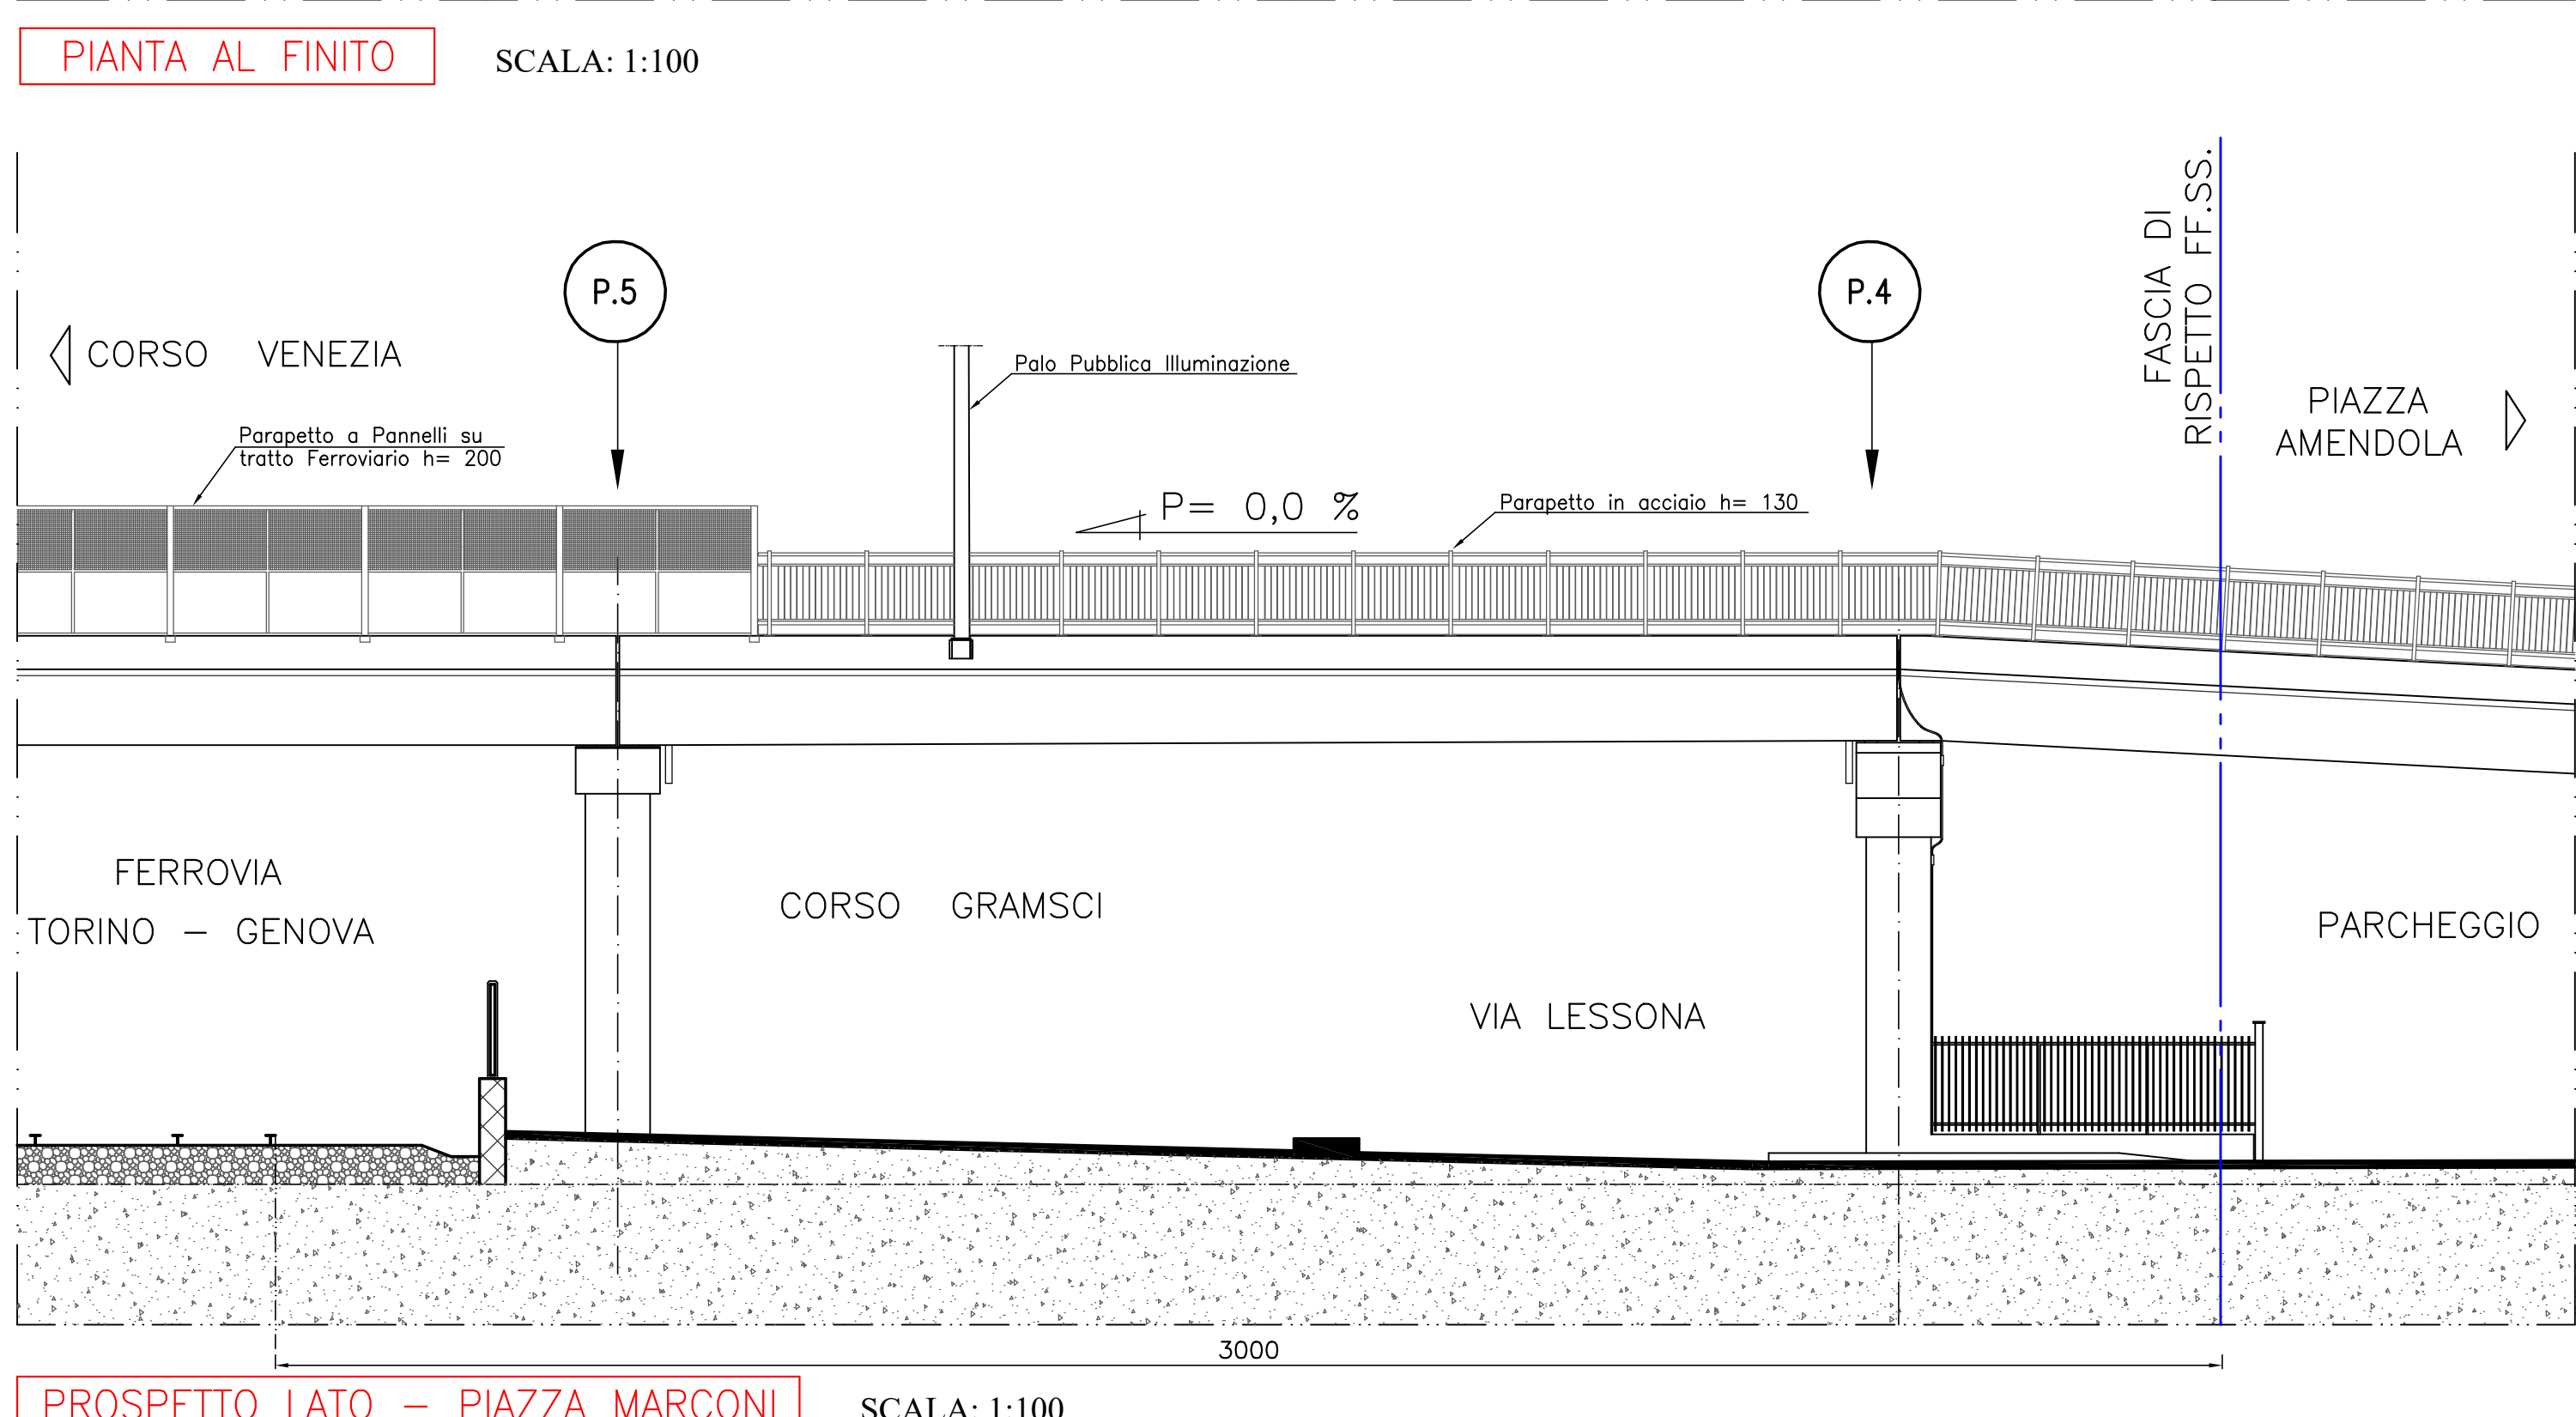
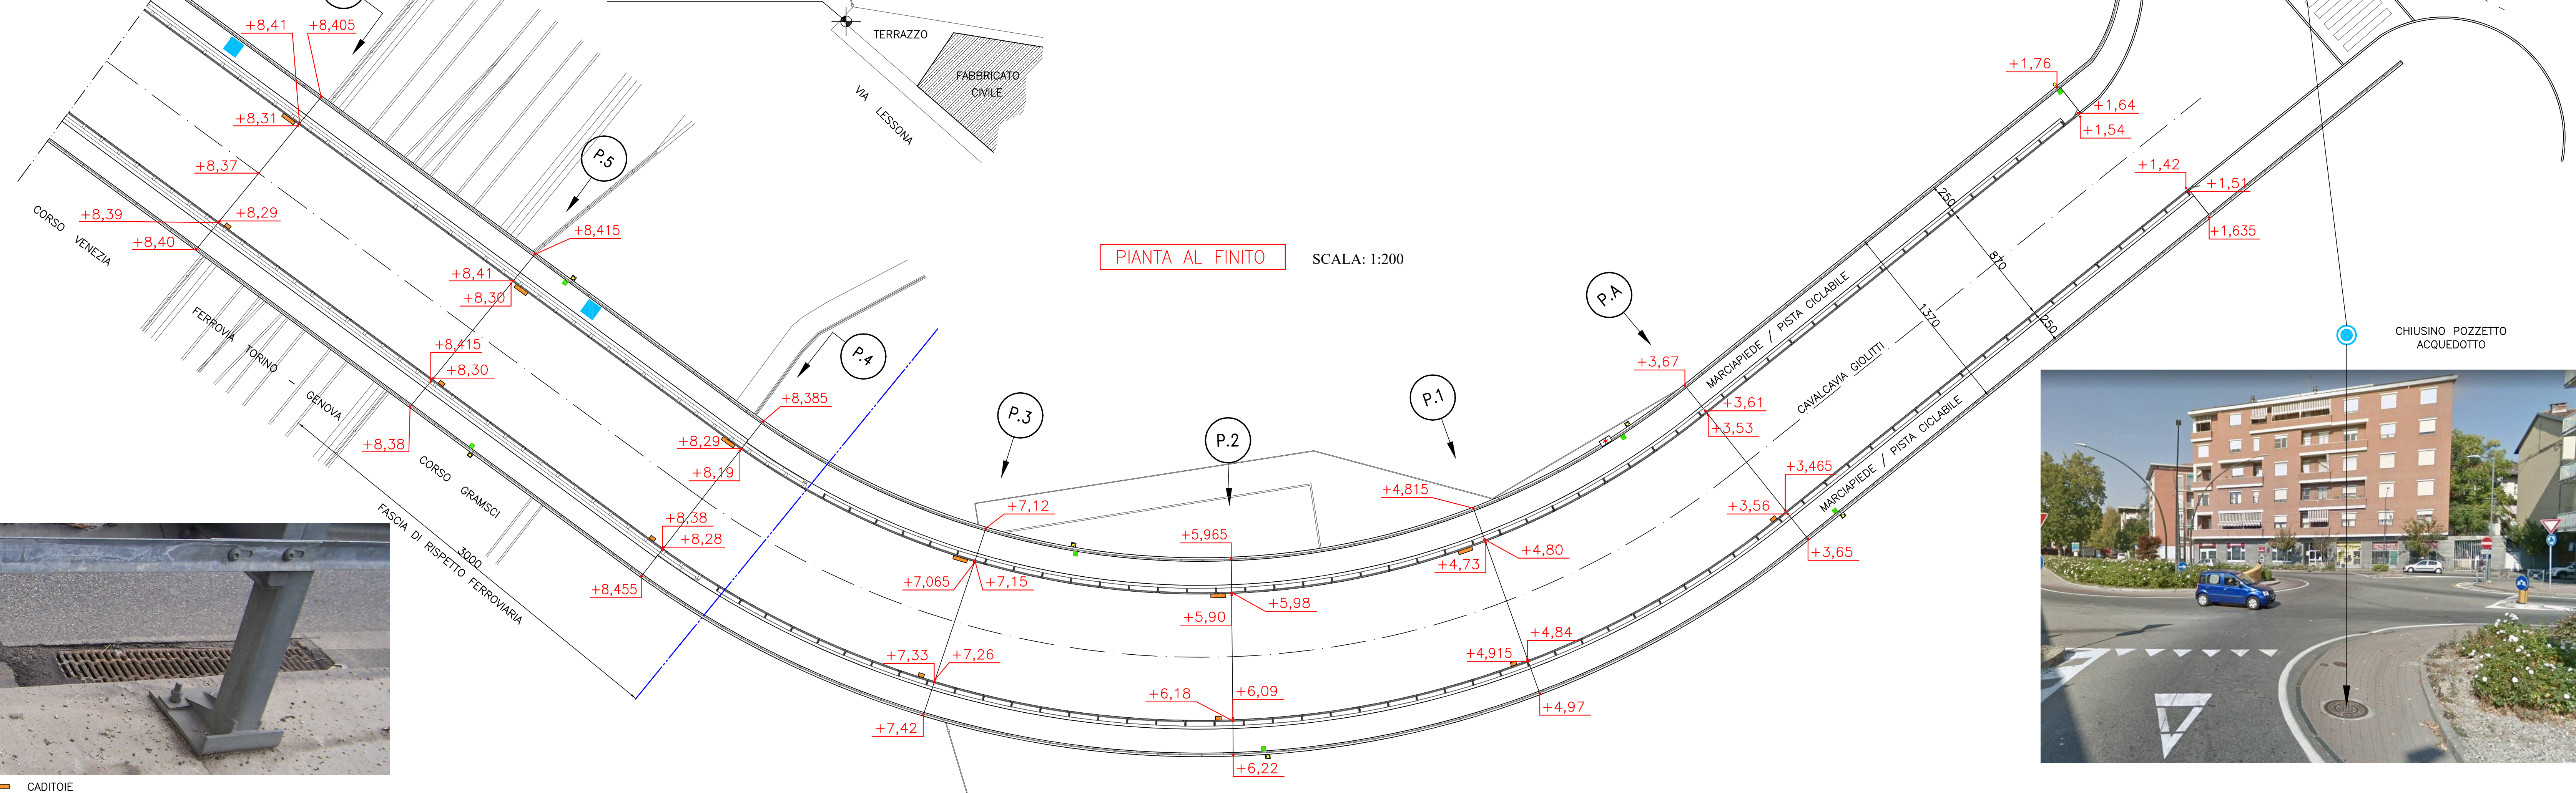
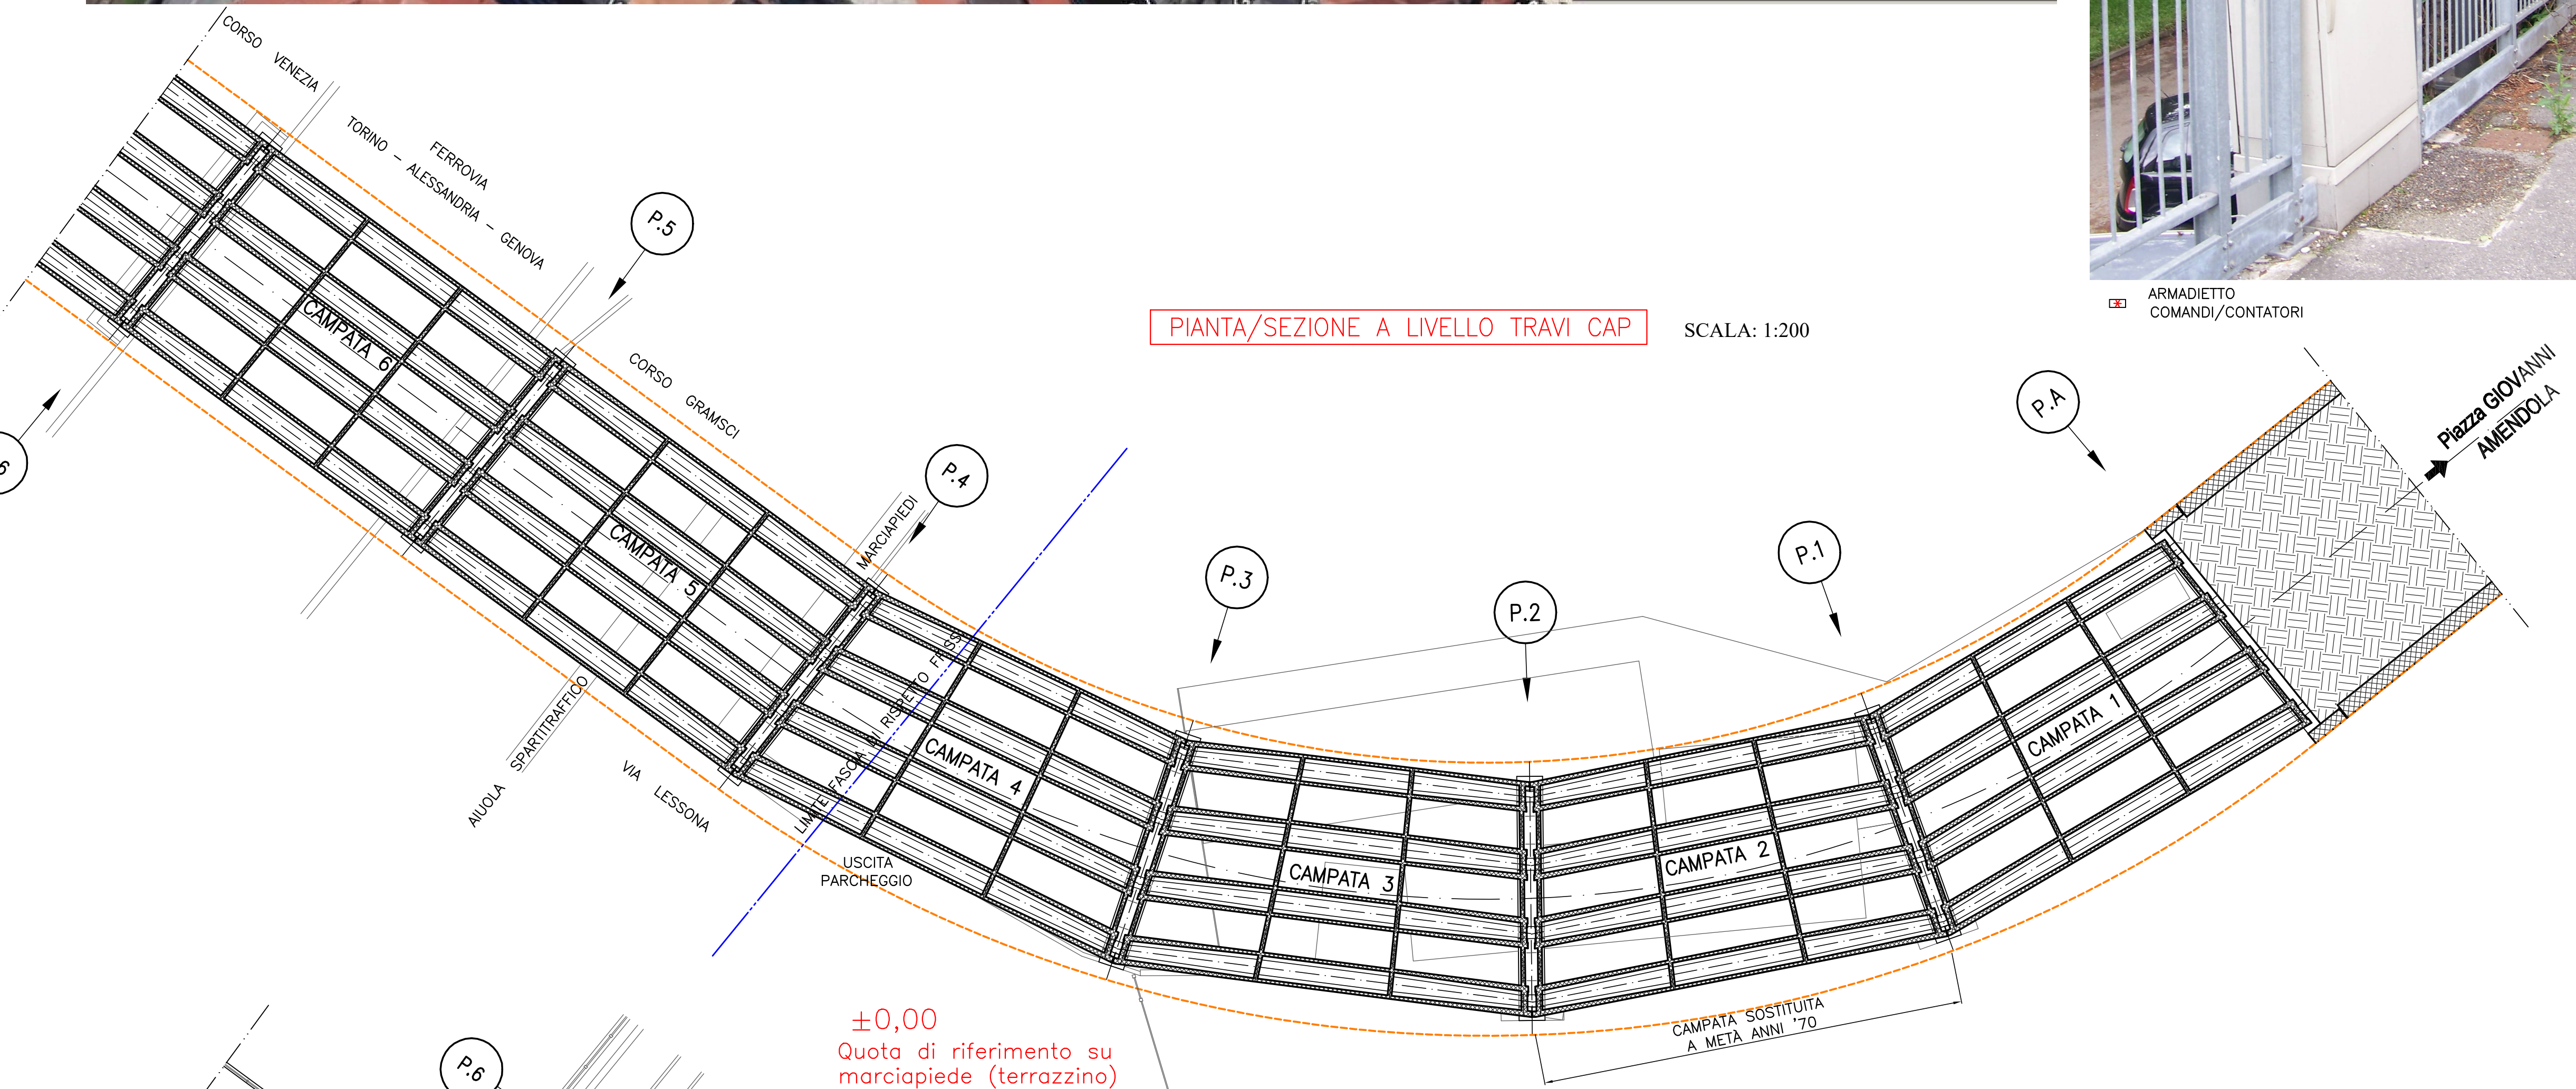


LINEA ACQUEDOTTO

- POZZETTO ESISTENTE
PIAZZA AMENDOLA
- POZZETTI DI TESTATA TRATTO INCAMICIATO
CON SARACINESCHE PER ISPEZIONE

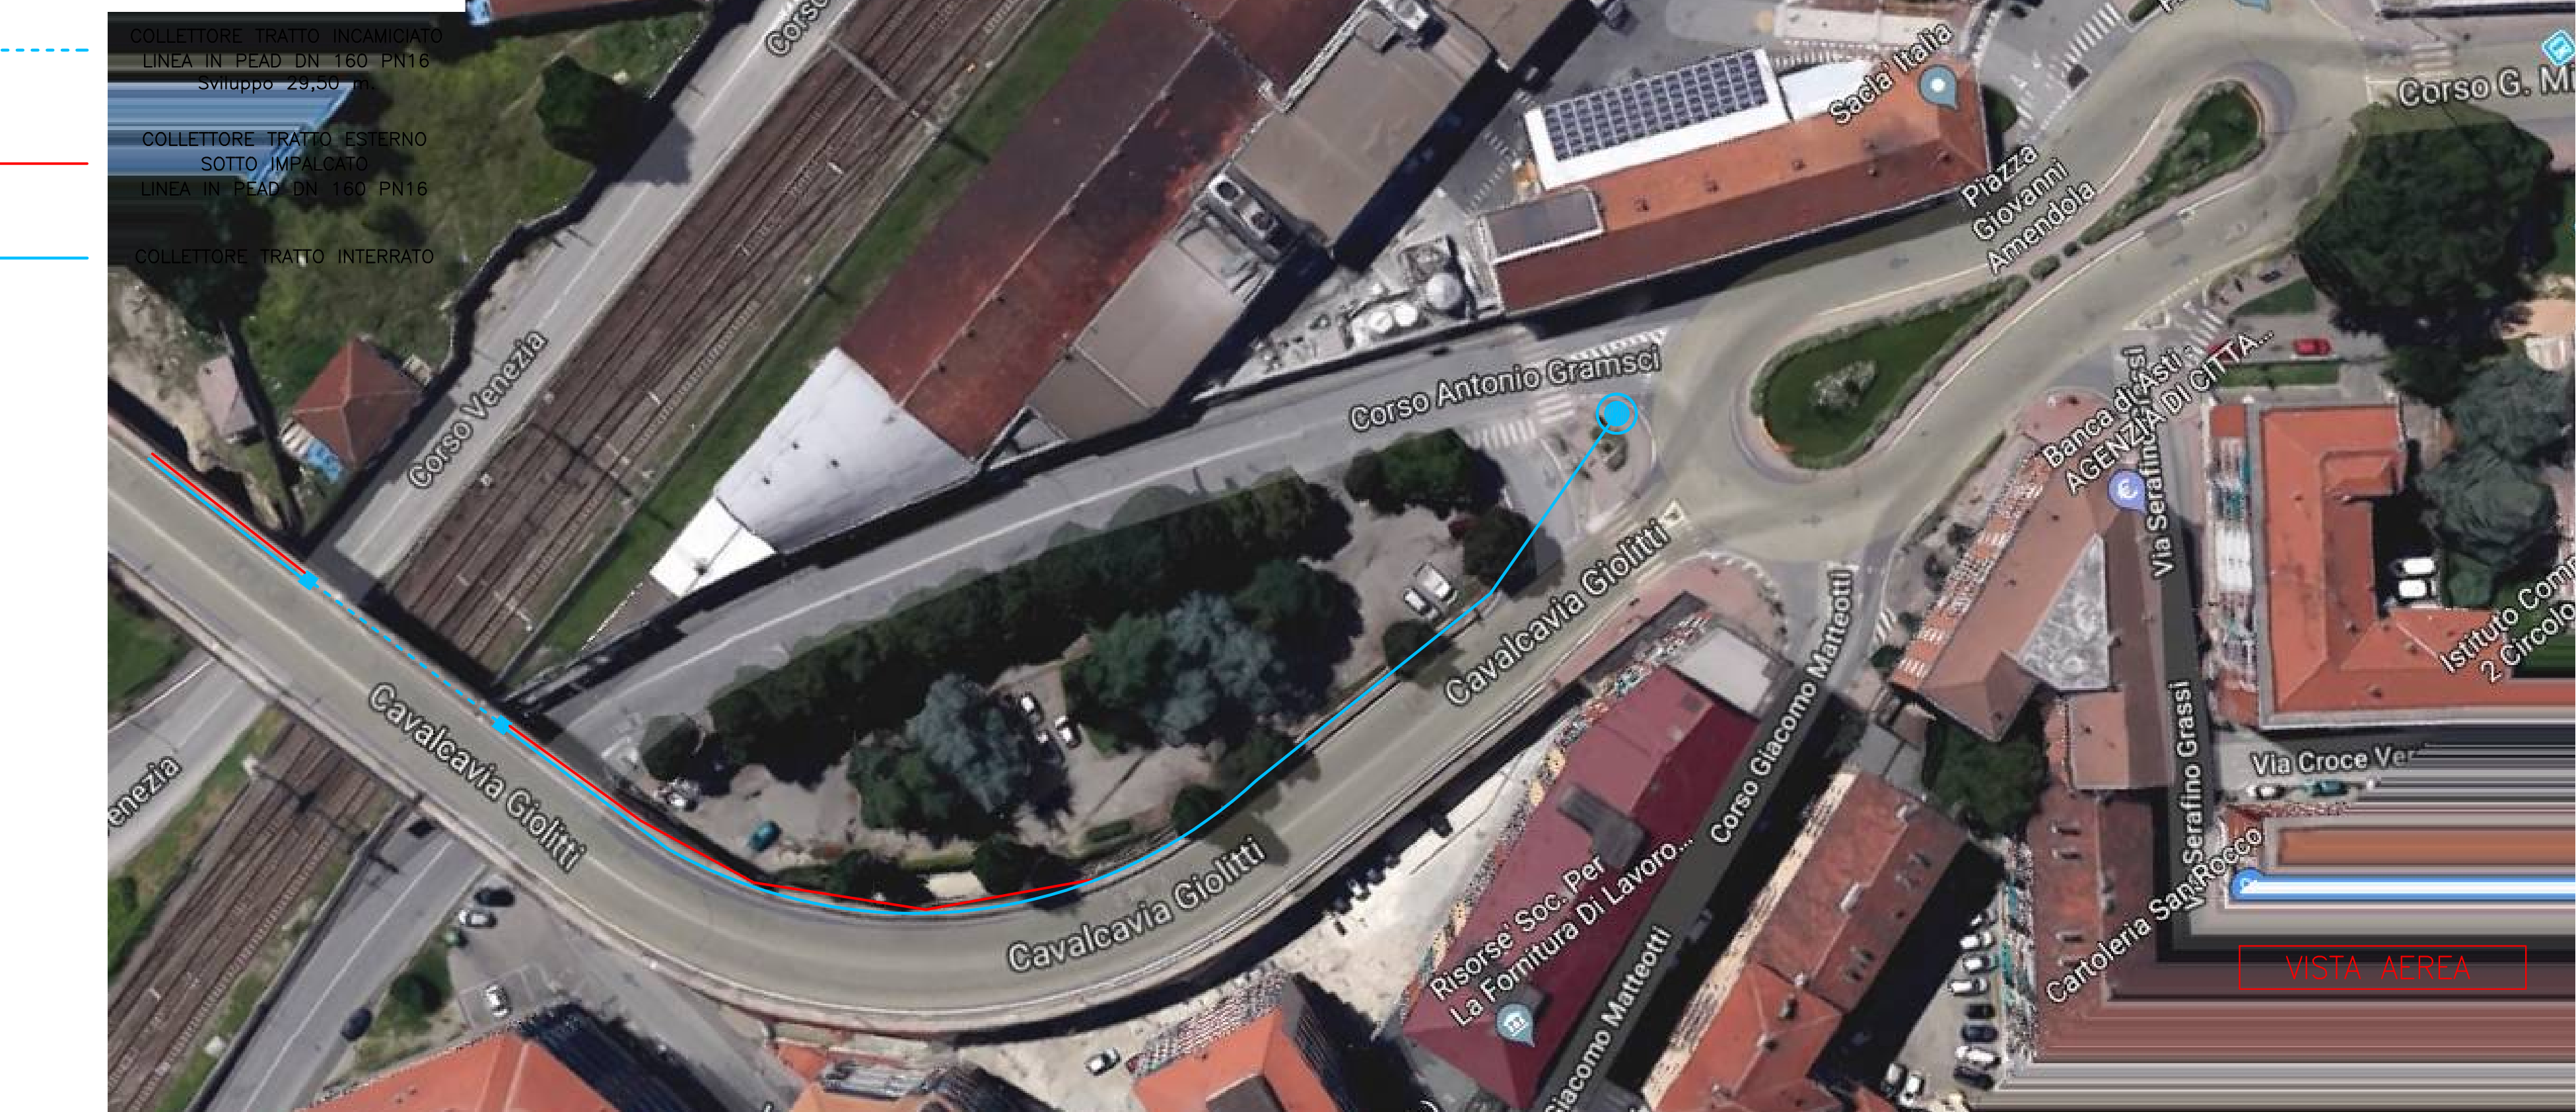

COMUNE DI ASTI
Provincia di Asti

INTERVENTO DI MANUTENZIONE
STRAORDINARIA SU
CAVALCAVIA/CAVALCAFERROVIA
"GIOLITTI"
CUP: G37H19001980004

PROGETTO ESECUTIVO

STATO DI FATTO
VISTA AEREA
PIANTA/SEZIONE A LIVELLO TRAVI CAP
PIANTA AL FINITO

IL PROGETTISTA:
DOT. ING. ROBERTO ELIO
Ingegnere di Professione
Via S. Maria della Pace, 10
00187 Roma (RM)
Tel. 06/47811111
Fax 06/47811112
E-mail: roberto.elio@uniroma1.it

L'AMMINISTRAZIONE:

TAVOLA N.4 SCALA: 1:200
1:100 DATA: Novembre 2021